




**PLANTA BAIXA**  
 ESCALA 1/30

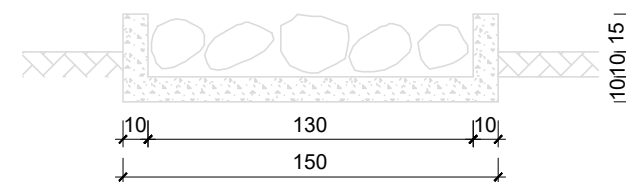


**CORTE BB**  
 ESCALA 1/30

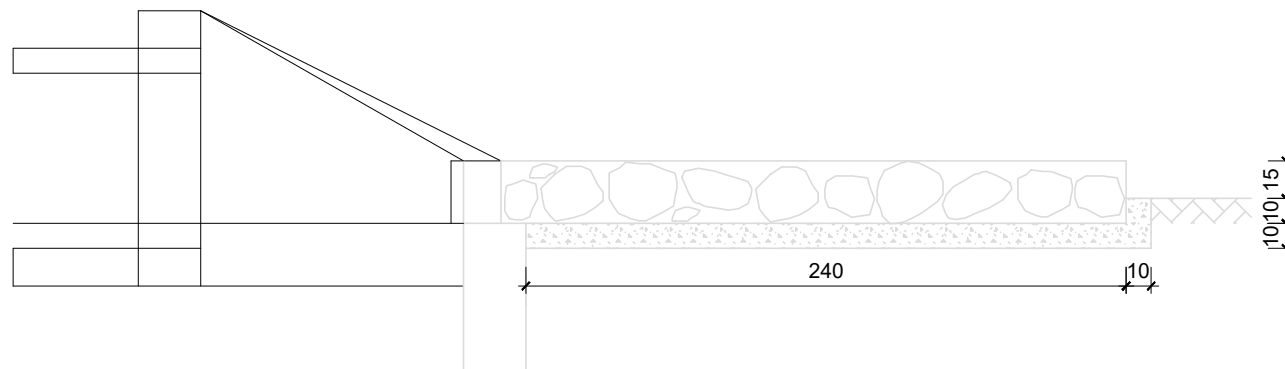


**CORTE AA**  
 ESCALA 1/30



## Calçamento Rural

Descrição: Detalhe - Dissipador de Energia

Data: 24/09/2018

Revisão nº: 00

Sector: **Secretaria Municipal de Transporte, Obras e Serviços Urbanos**

Obra: **Calçamento Rural - Praça Oito**

Endereço: **Praça Oito, Zona Rural, Itarana-ES**

Título da Folha: **Dissipador de Energia**

Prancha:

**03/04**

Proprietário: **Prefeitura Municipal de Itarana** C.N.P.J.: **27.104.363/0001-23**

Escala: **Indicada** ART: **0820180103541**

Resp. Téc.: **Igor Alves Folador Dominicini** CREA: **ES-043213/D**

Responsável Técnico: \_\_\_\_\_ Prefeito Municipal: \_\_\_\_\_