



PLANTA BAIXA

ESCALA 1/30

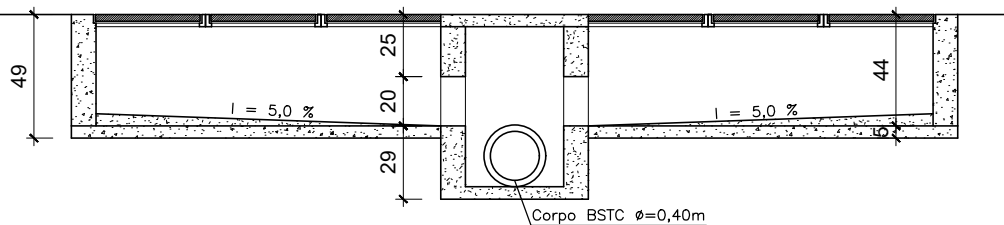


CORTE AA

ESCALA 1/30

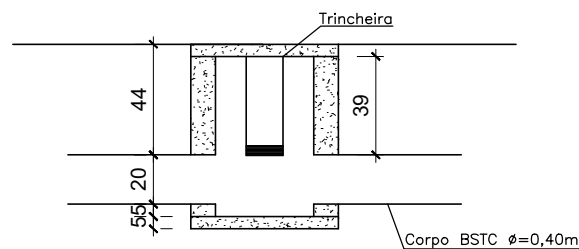


CORTE BB

ESCALA 1/30

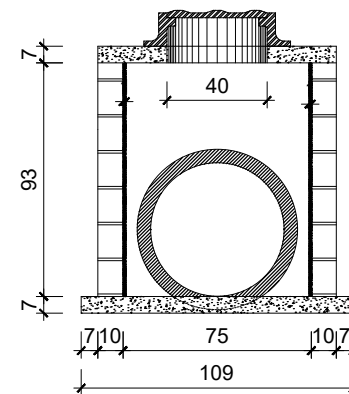

CORTE AA

ESCALA 1/30

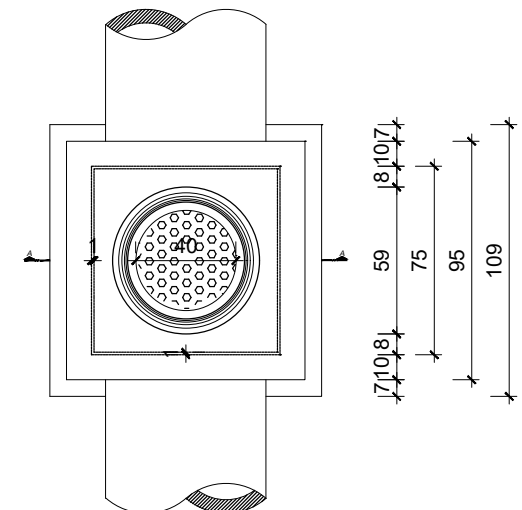

PLANTA BAIXA

ESCALA 1/30



## Calçamento Rural

Descrição: Detalhes - Trincheira Drenante e Poço de Visita

Data: 24/09/2018

Revisão nº: 00

Setor: Secretaria Municipal de Transporte, Obras e Serviços Urbanos

Obra: Calçamento Rural - Praça Oito

Endereço: Praça Oito, Zona Rural, Itarana-ES

Título da Folha: Detalhe - Trincheira Drenante e Poço de Visita

Proprietário: Prefeitura Municipal de Itarana C.N.P.J.: 27.104.363/0001-23

Escala: Indicada ART: 0820180103541

Resp. Téc.: Igor Alves Folador Dominicini CREA: ES-043213/D

Responsável Técnico: Prefeito Municipal:

Prancha:

04/04