



**PLANTA BAIXA**  
ESCALA 1/20

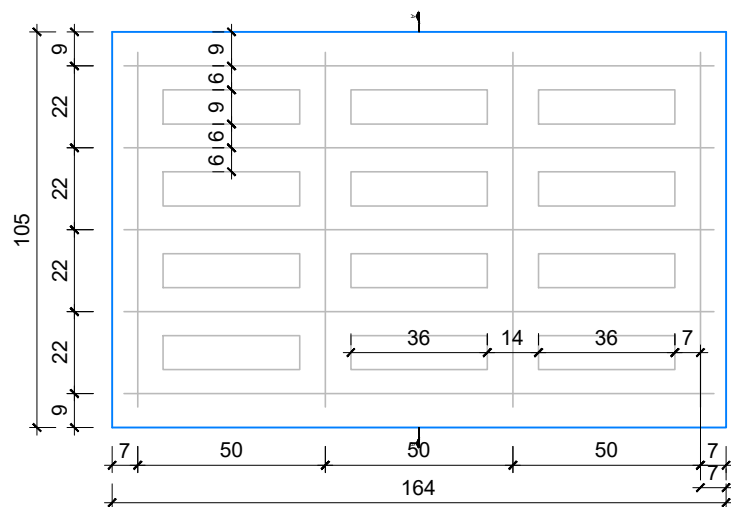

**ARMAÇÃO DA GRELHA**  
ESCALA 1/20

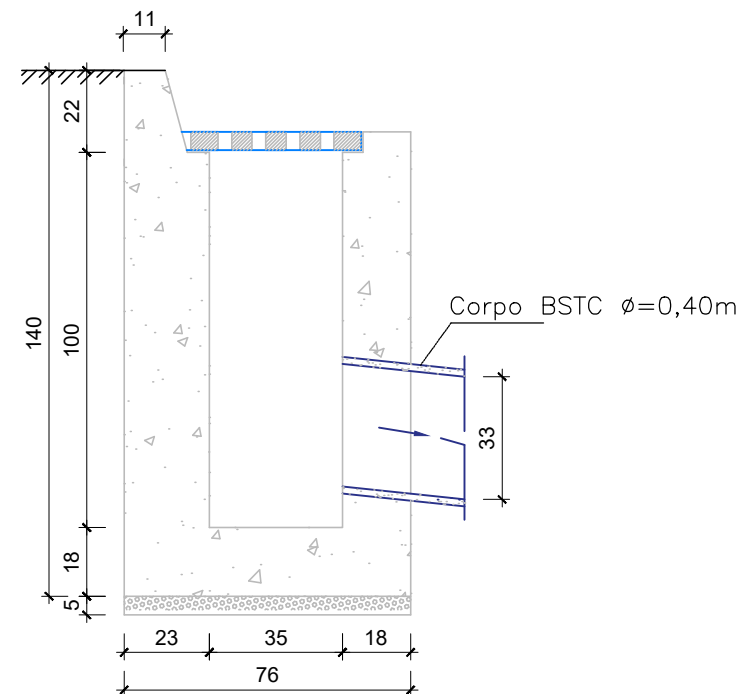

**CORTE AA**  
ESCALA 1/20



## Calçamento Rural

Descrição: Detalhe - Boca de Lobo

Data: 24/09/2018  
Revisão nº: 00

Setor: Secretaria Municipal de Transporte, Obras e Serviços Urbanos

Obra: Calçamento Rural - Limoeiro de Santo Antônio

Endereço: Limoeiro de Santo Antônio, Zona Rural, Itarana-ES

Título da Folha: Detalhe - Boca de Lobo

Proprietário: Prefeitura Municipal de Itarana C.N.P.J.: 27.104.363/0001-23

Escala: Indicada ART: 0820180103541

Resp. Téc.: Igor Alves Folador Dominicini CREA: ES-043213/D

Responsável Técnico: Prefeito Municipal:

Prancha:

**02/03**