




PROJETO SINALIZAÇÃO
ESC.: 1/750

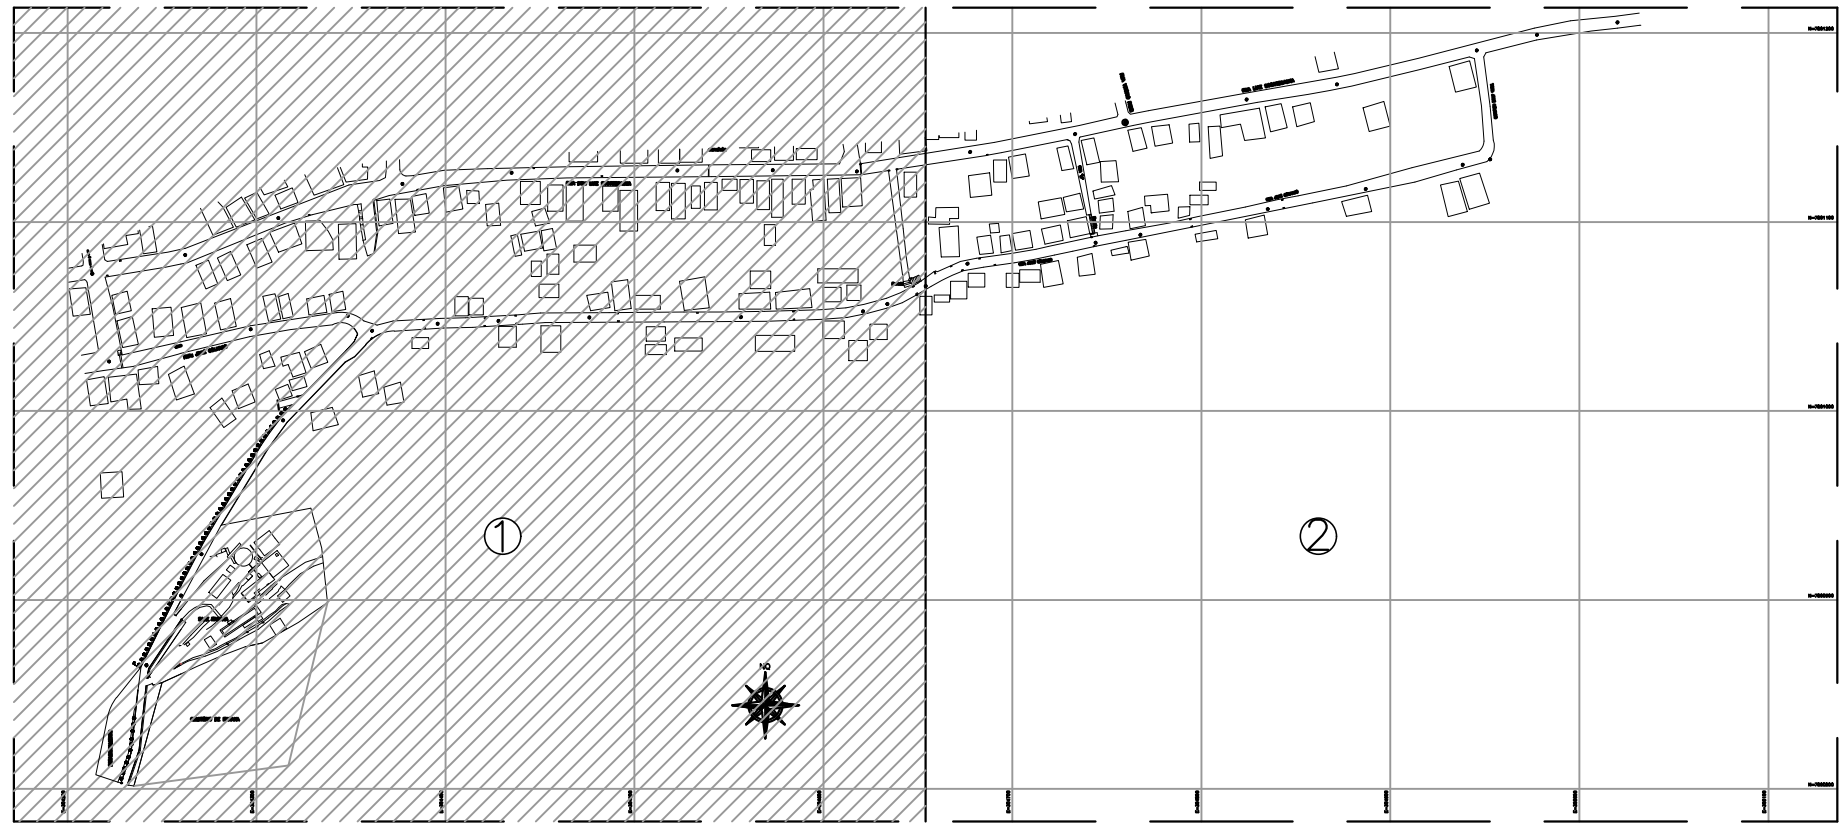


ARTICULAÇÃO DAS PRANCHAS
ESC.: 1/4000

LEGENDA:

- FAIXA DE PEDESTRE
- PLACA TRAVESSIA DE PEDESTRE
- PLACA PARE
- PLACA SIGA OU VIRE À DIREITA
- PLACA SIGA OU VIRE À ESQUERDA
- PLACA VIRE À DIREITA
- PLACA EXISTENTE LOGRADOUROS PÚBLICOS
- FAIXA DUPLA A SER PINTADA

DETALHES DAS PLACAS CONTRAN/DENATRAN

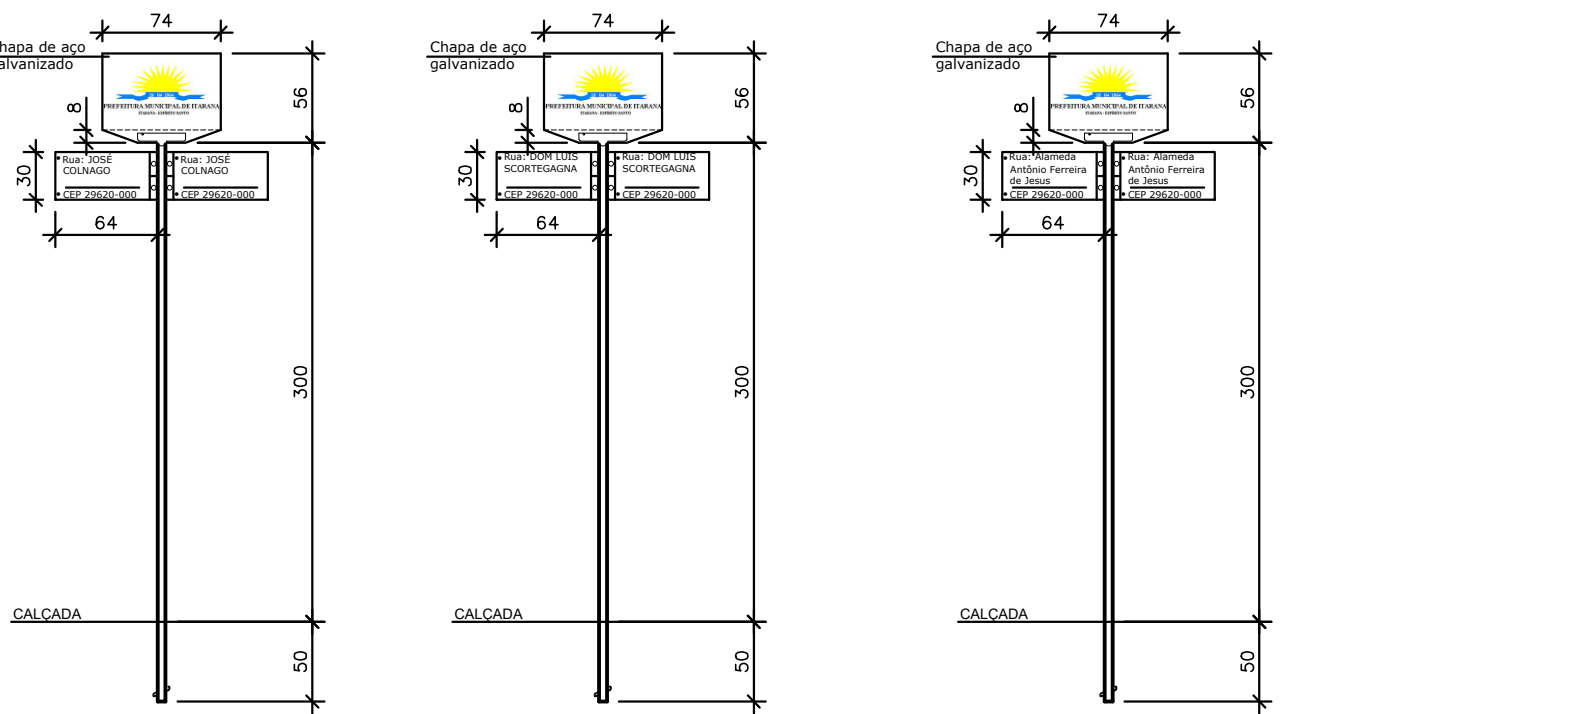

DETALHES DAS PLACAS EXISTENTE LOGRADOUROS PÚBLICOS

PLACAS DE SINALIZAÇÃO		
DESCRIÇÃO	QTxAÁREA	TOTAL
PLACA TRAVESSIA DE PEDESTRE	5,00x0,13	0,65m²
PLACA PARE	5,00x0,22	1,10m²
PLACA SIGA OU VIRE À DIREITA	2,00x0,20	0,40m²
PLACA SIGA OU VIRE À ESQUERDA	1,00x0,20	0,20m²
PLACA VIRE À DIREITA	1,00x0,20	0,20m²


PINTURA DE SINALIZAÇÃO		
DESCRIÇÃO	COMxQTxLARG	ÁREA
FAIXA PEDES. RUA JOSE COLNAGO	7,16x5x3,10m	110,92m²
FAIXA DUPLA RUA JOSE COLNAGO	1,395,68x2x0,10m	139,57m²

QUADRO DE ÁREAS	
PAVIMENTAÇÃO ASFALTICA	
RUA JOSE COLNAGO	3.726,47m²
PAVIMENTAÇÃO EM BLOCO DE CONCRETO	
RUA DOM LUIS SCORTEGAGNA	2.505,30m²
ALAMEDA ANTÔNIO FERREIRA DE JESUS	1.119,02m²
CALÇADA DA RUA ALAMEDA ANTÔNIO	96,43m²
TOTAL:	7.447,22m²

LEGENDA E CONVÊNCÕES	
—	ÁREA DO LEVANTAMENTO PLANIALTIMÉTRICO
■	PAVIMENTAÇÃO ASFALTICA
○	BUEIRO TUBULAR
□	GRELHA EXISTENTE
—	REDE COLETORA EXISTENTE
—	PROF. COTA DE TERRENO
—	C.F. COTA DE FUNDO DO PV
—	PROF. PROFUNDIDADE
●	ÁRVORE
■	FAIXA DE PEDESTRE
▲	PLACA
↑	POSTE

NOTAS:

- 1) COTAS EM METROS.
- 2) CONFERIR MEDIDAS NO LOCAL.
- 3) AS COTAS PREVALEM SOBRE O DESENHO.
- 4) QUALQUER DÚVIDA OU ALTERAÇÃO CONSULTAR PREVIAMENTE O SETOR DE PROJETOS NA SECRETARIA DE OBRAS



Projeto de Pavimentação

Descrição: Pavimentação das Ruas José Colnago, Dom Luiz Scortegagna e Alameda Antônio Ferreira de Jesus.

Data: 06/09/2018
Revisão nº: 00

Sector: **Secretaria Municipal de Transporte, Obras e Serviços Urbanos**

Obra: **Pavimentação Asfáltica em parte da Rua José Colnago, e Pavimentação em Blocos de Concreto Tipo Uni-Stein da Rua Dom Luiz Scortegagna e da Alameda Antônio**

Endereço: **Centro, Itarana - ES**

Título da Folha: **Projeto de Sinalização;**

Proprietário: **Prefeitura Municipal de Itarana** C.N.P.J.: **27.104.363/0001-23**

Escala: **Indicada** ART: **00000000000000**

Resp. Téc.: **Igor Alves Folador Dominicini** CREA: **ES-043213/D**

Responsável Técnico: _____ Prefeito Municipal: _____

Prancha:

01/02