

N=7801200

N=7801100

N=7801000


N=7800900

N=7800800

PROJETO PAVIMENTAÇÃO  
ESC.: 1/750




ARTICULAÇÃO DAS PRANCHAS  
ESC.: 1/14000

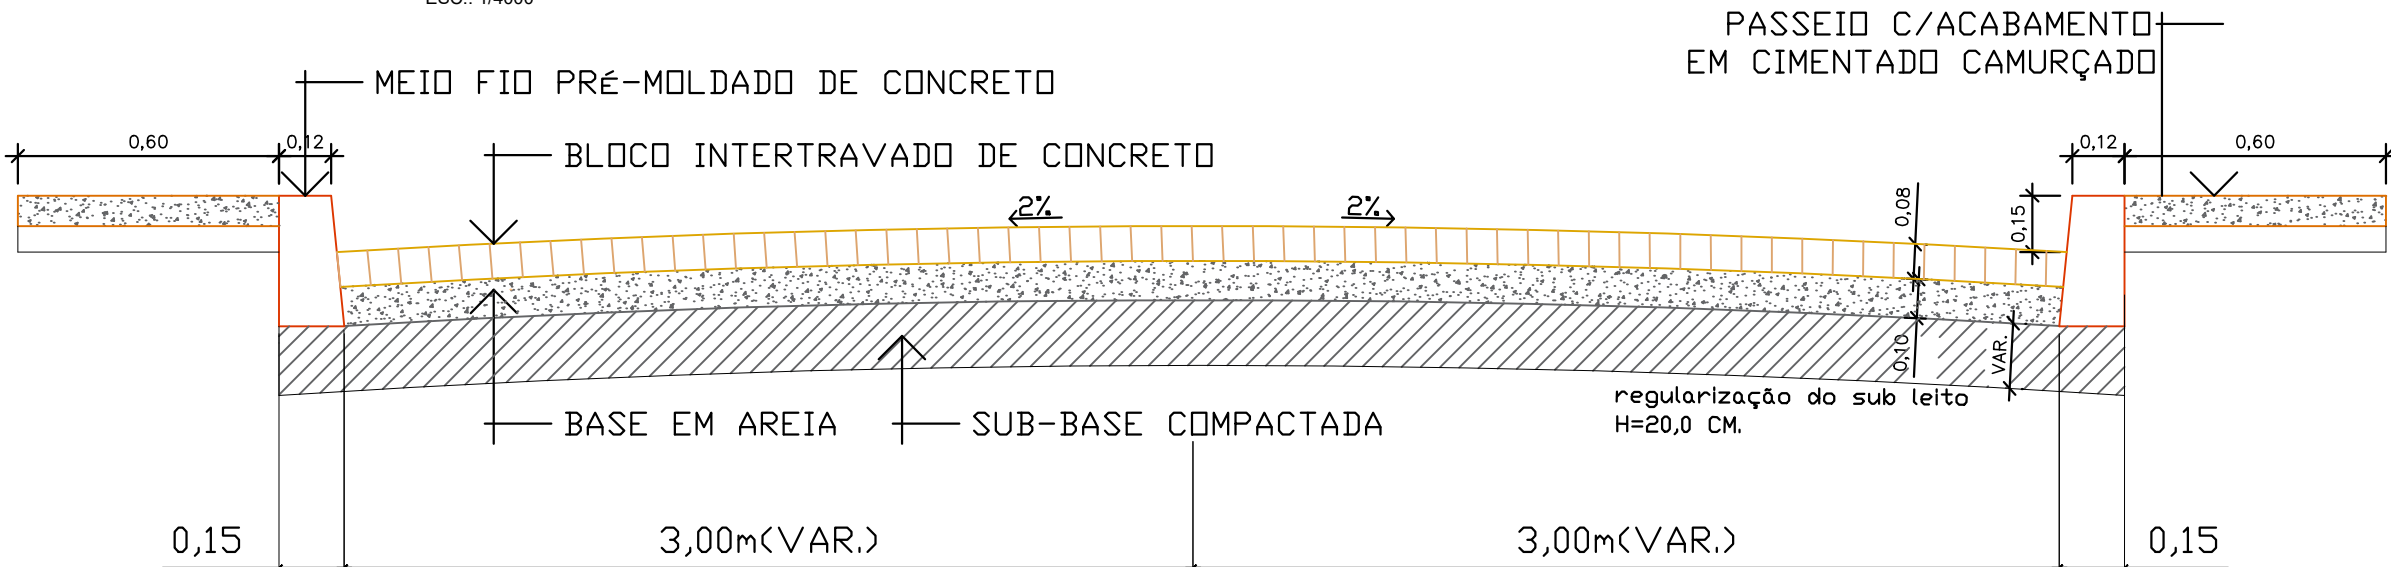

SEÇÃO TRANSVERSAL TIPO


Rua em Bloco de Concreto - Largura = 6,00 m(VAR.).

S/ESCALA - COTAS EM METRO

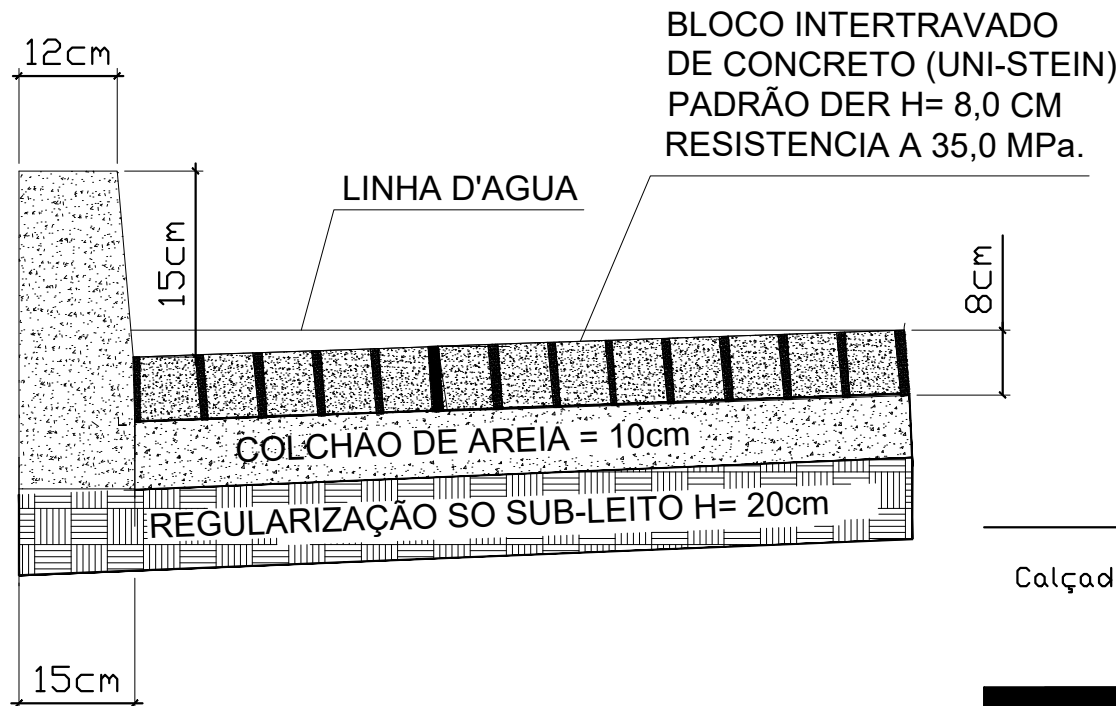

DETALHES DO MEIO-FIO  
Rua do Cemitério - L=100m

S/ESCALA

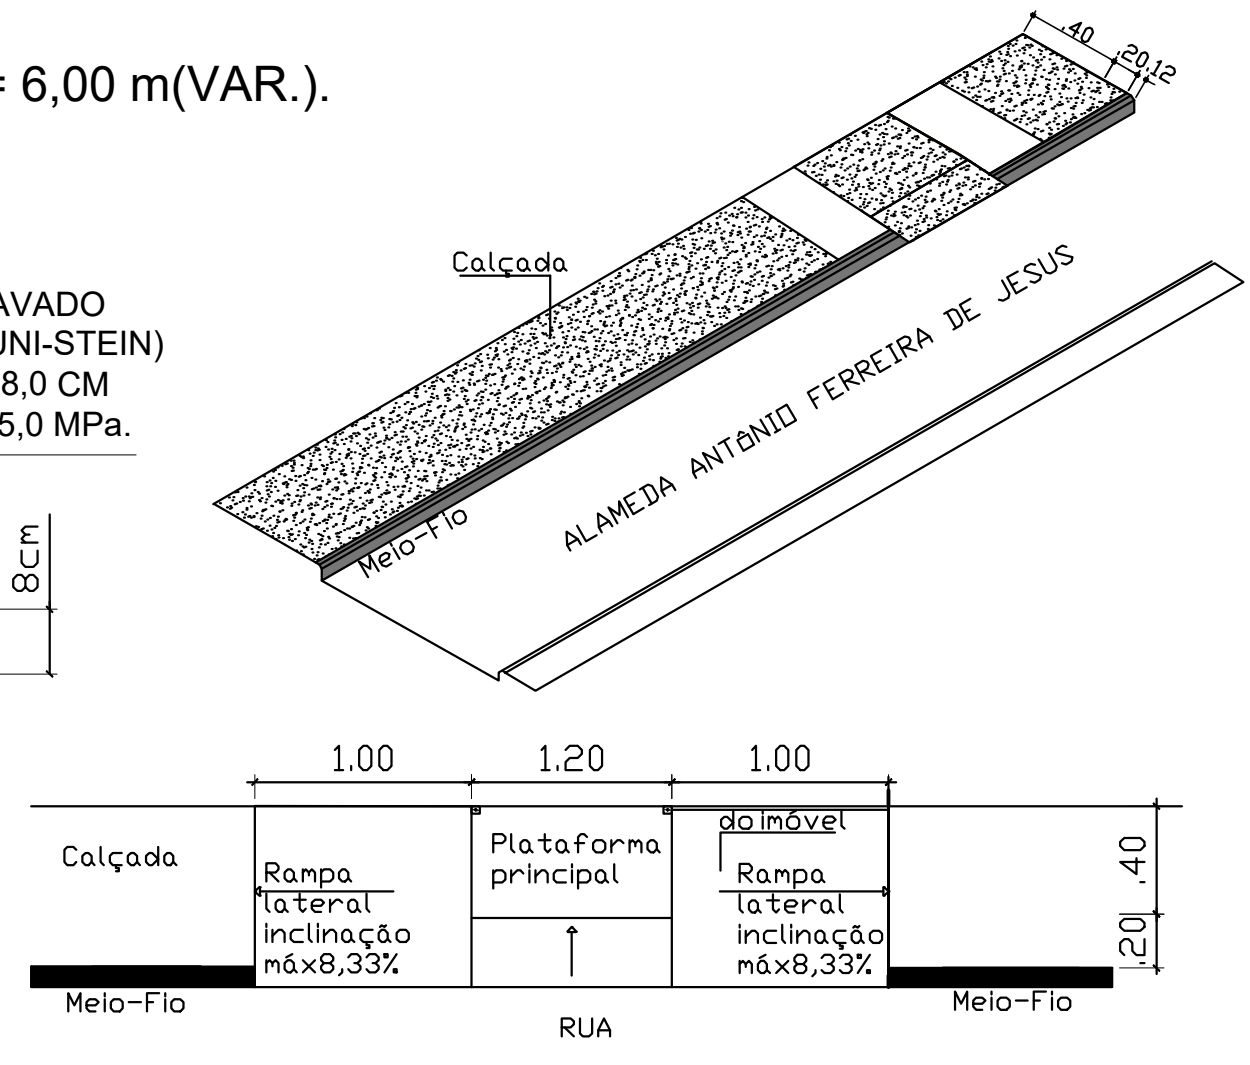


DETALHE DE REBAIXAMENTO  
DE CALÇADA

S/ESCALA

QUADRO DE ÁREAS	
PAVIMENTAÇÃO ASFALTICA	
RUA JOSE COLNAGO	3.726,47m²
PAVIMENTAÇÃO EM BLOCO DE CONCRETO	
RUA DOM LUIS SCORTEGAGNA	2.505,30m²
ALAMEDA ANTONIO FERREIRA DE JESUS	1.119,02m²
CALÇADA DA RUA ALAMEDA ANTONIO	96,43m²
TOTAL:	7.447,22m²

LEGENDA E CONVÊNCÕES	
—	ÁREA DO LEVANTAMENTO PLANIALTIMÉTRICO
■	PAVIMENTAÇÃO ASFALTICA
●	BUEIRO TUBULAR
■	GRELHA EXISTENTE
—	REDE COLETORA EXISTENTE
—	PROF. PROFUNDIDADE
C.T.	COTA DE TERRENO
C.F.	COTA DE FUNDO DO PV
●	ÁRVORE
■	FAIXA DE PEDESTRE
■	PLACA
■	POSTE

NOTAS:  
1) COTAS EM METROS.  
2) CONFERIR MEDIDAS NO LOCAL.  
3) AS COTAS PREVALECEM SOBRE O DESENHO.  
4) QUALQUER DÚVIDA OU ALTERAÇÃO CONSULTAR PREVIAMENTE O SETOR DE PROJETOS NA SECRETARIA DE OBRAS

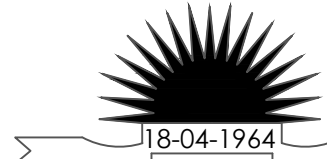

Prefeitura Municipal de Itarana  
Administração: 2017-2020

Projeto de Pavimentação  
Descrição: Pavimentação das Ruas José Colnago, Dom Luiz Scortegagna e Alameda Antônio Ferreira de Jesus.

Data: 06/09/2018  
Revisão nº: 00

Sector: Secretaria Municipal de Transporte, Obras e Serviços Urbanos

Obra: Pavimentação Asfáltica em parte da Rua José Colnago, e Pavimentação em Blocos de Concreto Tipo Uni-Stein da Rua Dom Luiz Scortegagna e da Alameda Antônio

Endereço: Centro, Itarana - ES

Título da Folha: Pavimentação Asfáltica; Blocos de Concreto; Pavimentação em Bloco de Concreto; Detalhes;

Proprietário: Prefeitura Municipal de Itarana C.N.P.J.: 27.104.363/0001-23

Escala: Indicada ART: 00000000000000

Resp. Téc.: Igor Alves Folador Dominicini CREA: ES-043213/D

Responsável Técnico: Prefeito Municipal:

Prancha:

02/03