



PROJETO SINALIZAÇÃO
ESC.: 1/750




ARTICULAÇÃO DAS PRANCHAS
ESC.: 1/4000

LEGENDA:

- FAIXA DE PEDESTRE
- PLACA TRAVESSIA DE PEDESTRE
- PLACA PARE
- PLACA SIGA OU VIRE À DIREITA
- PLACA SIGA OU VIRE À ESQUERDA
- PLACA VIRE À DIREITA
- PLACA EXISTENTE LOGRADOUROS PÚBLICOS
- FAIXA DUPLA A SER PINTADA

DETALHES DAS PLACAS CONTRAN/DENATRAN

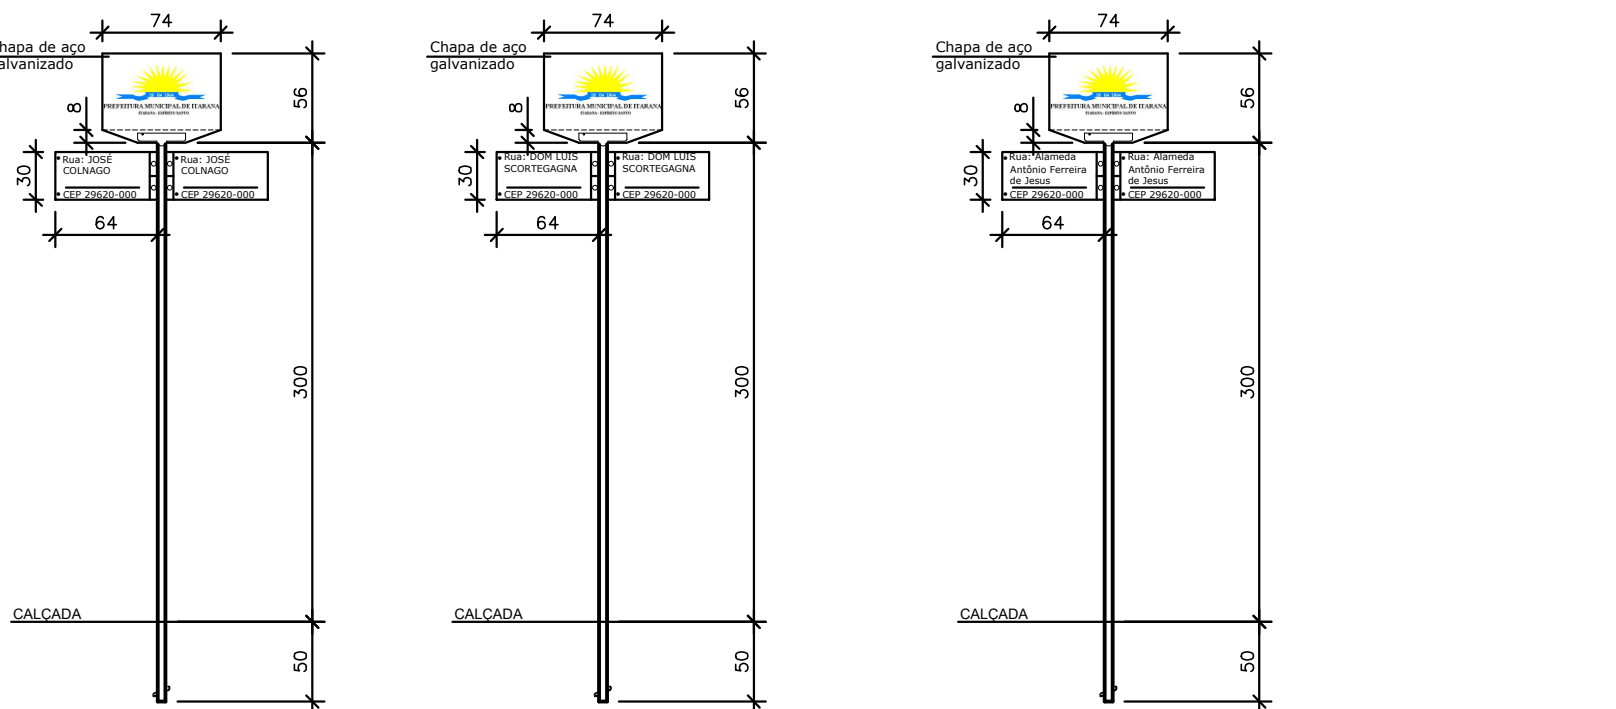

DETALHES DAS PLACAS EXISTENTE LOGRADOUROS PÚBLICOS

PLACAS DE SINALIZAÇÃO		
DESCRIÇÃO	QTxÁREA	TOTAL
PLACA TRAVESSIA DE PEDESTRE	5,00x0,13	0,65m²
PLACA PARE	5,00x0,22	1,10m²
PLACA SIGA OU VIRE À DIREITA	2,00x0,20	0,40m²
PLACA SIGA OU VIRE À ESQUERDA	1,00x0,20	0,20m²
PLACA VIRE À DIREITA	1,00x0,20	0,20m²

PINTURA DE SINALIZAÇÃO

DESCRIÇÃO	COMxQTxLARG	ÁREA
FAIXA PEDES. RUA JOSÉ COLNAGO	7,16x5x3,10m	110,92m²
FAIXA DUPLA RUA JOSÉ COLNAGO	1.395,68x2x0,10m	139,57m²


QUADRO DE ÁREAS

PAVIMENTAÇÃO ASFALTICA	
RUA JOSÉ COLNAGO	3.276,47m²
PAVIMENTAÇÃO EM BLOCO DE CONCRETO	
RUA DOM LUIS SCORTEGAGNA	2.505,30m²
ALAMEDA ANTÔNIO FERREIRA DE JESUS	1.119,02m²
CALÇADA DA ALAMEDA ANTÔNIO F. DE J.	117,26m²
CALÇADA DA RUA JOSÉ COLNAGO	569,55m²
CALÇADA DA RUA DOM LUIZ SCORTEGAGNA	1.101,94m²
TOTAL:	8.689,54m²

LEGENDA E CONVÊNCÕES

- ÁREA DO LEVANTAMENTO PLANIALTIMÉTRICO
- PAVIMENTAÇÃO ASFALTICA
- BUEIRO TUBULAR
- GRELHA EXISTENTE
- REDE COLETORA EXISTENTE
- C.T. PROF.
- C.T. COTA DE TERRENO
- C.F. COTA DE FUNDO DO PV
- PROF. PROFUNDIDADE
- ÁRVORE
- FAIXA DE PEDESTRE
- PLACA
- POSTE

- NOTAS:
- COTAS EM METROS.
 - CONFERIR MEDIDAS NO LOCAL.
 - AS COTAS PREVALECEM SOBRE O DESENHO.
 - QUALQUER DÚVIDA OU ALTERAÇÃO CONSULTAR PREVIAMENTE O SETOR DE PROJETOS NA SECRETARIA DE OBRAS

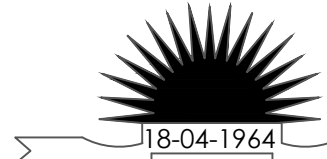

Prefeitura Municipal de Itarana
Administração: 2017-2020

Projeto de Pavimentação
Descrição: Pavimentação das Ruas José Colnago, Dom Luiz Scortegagna e Alameda Antônio Ferreira de Jesus.

Data: 06/09/2018
Revisão nº: 00

Sector: Secretaria Municipal de Transporte, Obras e Serviços Urbanos

Obra: Pavimentação Asfáltica em parte da Rua José Colnago, e Pavimentação em Blocos de Concreto Tipo Uni-Stein da Rua Dom Luiz Scortegagna e da Alameda Antônio

Endereço: Centro, Itarana - ES

Título da Folha: Projeto de Sinalização;

Proprietário: Prefeitura Municipal de Itarana C.N.P.J.: 27.104.363/0001-23

Escala: Indicada ART: 0820180097933

Resp. Téc.: Igor Alves Folador Dominicini CREA: ES-043213/D

Responsável Técnico: Prefeito Municipal:

Prancha:

01/02