

PROJETO PAVIMENTAÇÃO
ESC.: 1/750

N=7801200

N=7801100


N=7801000

N=7800900

N=7800800




ARTICULAÇÃO DAS PRANCHAS
ESC.: 1/4000

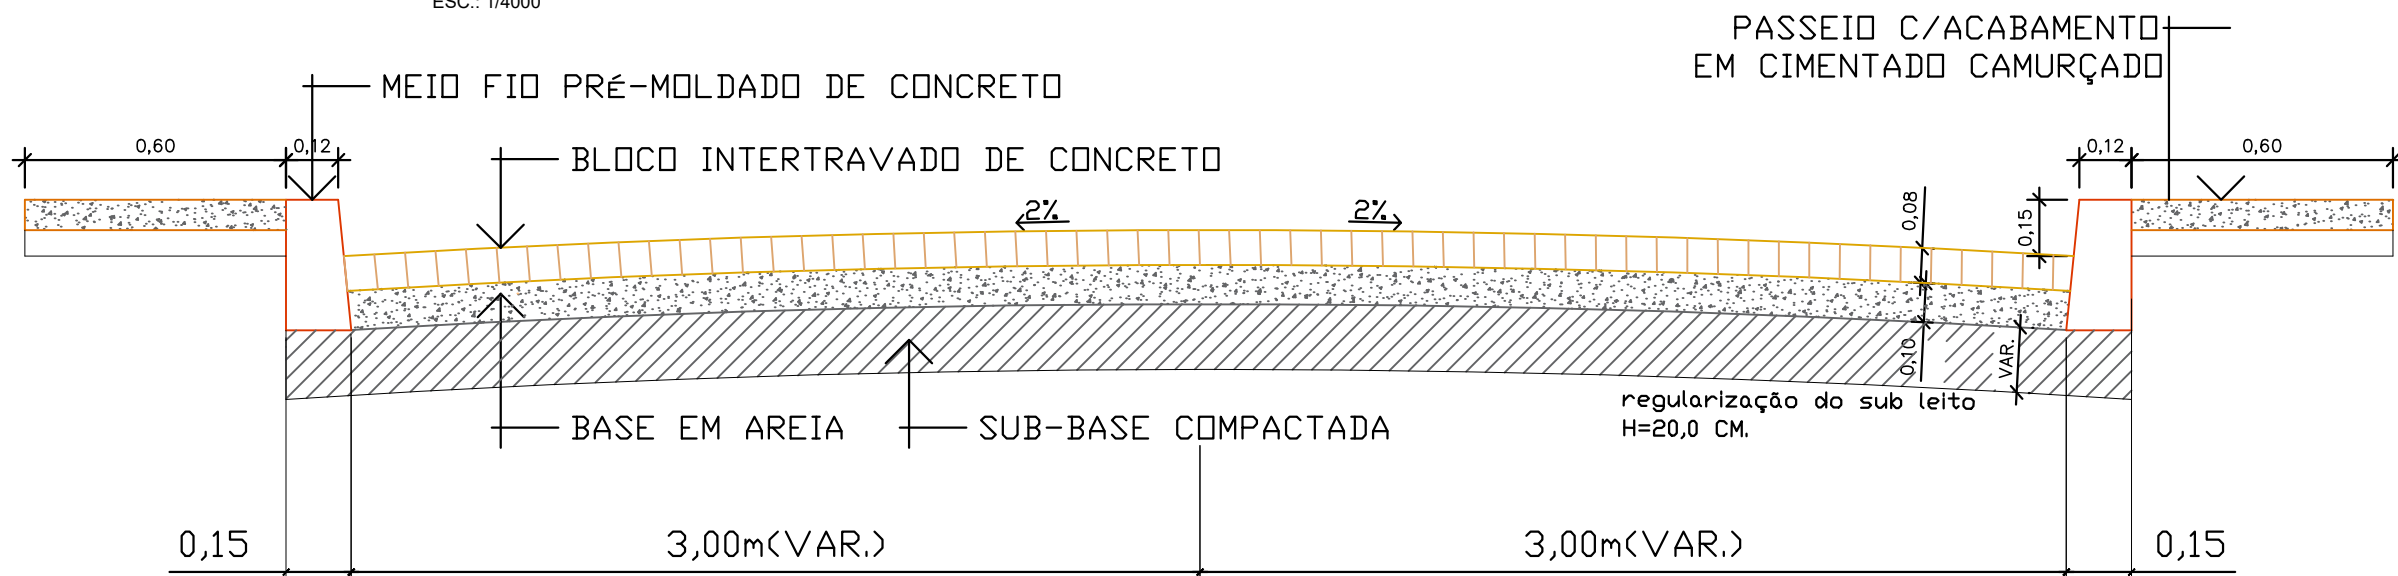

SEÇÃO TRANSVERSAL TIPO

Rua em Bloco de Concreto - Largura = 6,00 m(VAR.).

S/ESCALA - COTAS EM METRO

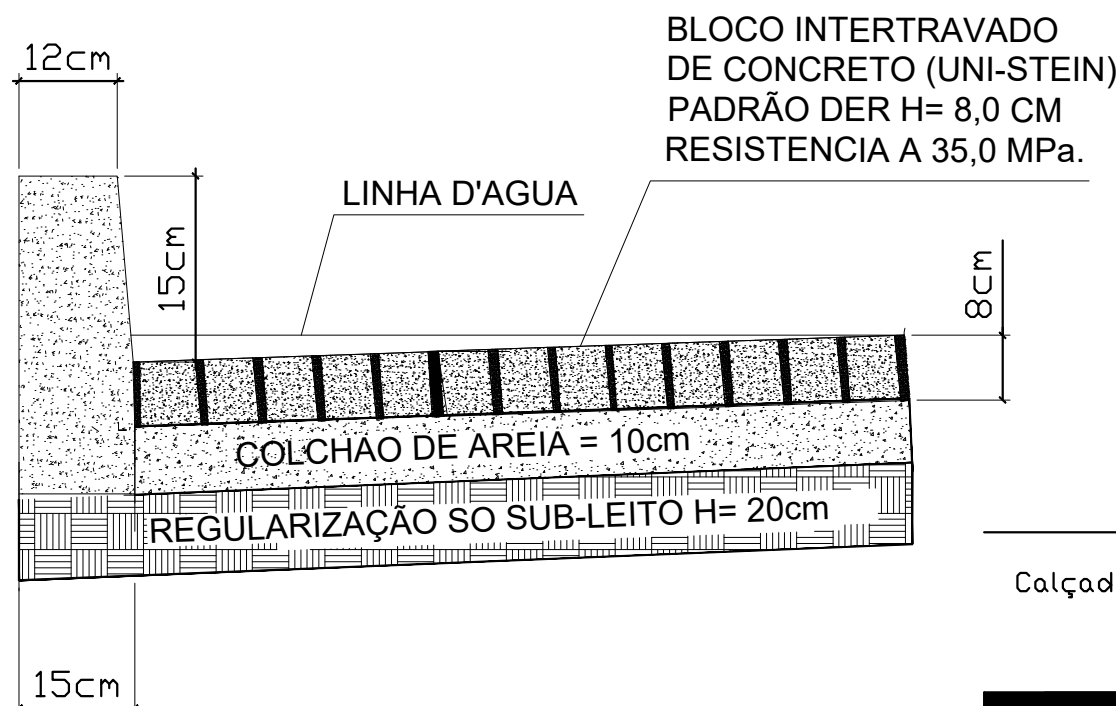


DETALHES DO MEIO-FIO
Rua do Cemitério - L=100m

S/ESCALA

QUADRO DE ÁREAS	
PAVIMENTAÇÃO ASFALTICA	
RUA JOSE COLNAGO	3.276,47m²
PAVIMENTAÇÃO EM BLOCO DE CONCRETO	
RUA DOM LUIS SCORTEGAGNA	2.505,30m²
ALAMEDA ANTÔNIO FERREIRA DE JESUS	1.119,02m²
CALÇADA DA ALAMEDA ANTÔNIO F. DE J.	117,26m²
CALÇADA DA RUA JOSE COLNAGO	569,55m²
CALÇADA DA RUA DOM LUIZ SCORTEGAGNA	1.101,94m²
TOTAL:	8.689,54m²

LEGENDA E CONVÊÇÕES	
	ÁREA DO LEVANTAMENTO PLANIALTIMÉTRICO
	PAVIMENTAÇÃO ASFALTICA
	BUEIRO TUBULAR
	GRELHA EXISTENTE
	REDE COLETORA EXISTENTE
	PROF.
	C.T. COTA DE TERRENO
	C.F. COTA DE FUNDO DO PV
	PROF. PROFUNDIDADE
	ÁRVORE
	FAIXA DE PEDESTRE
	PLACA
	POSTE

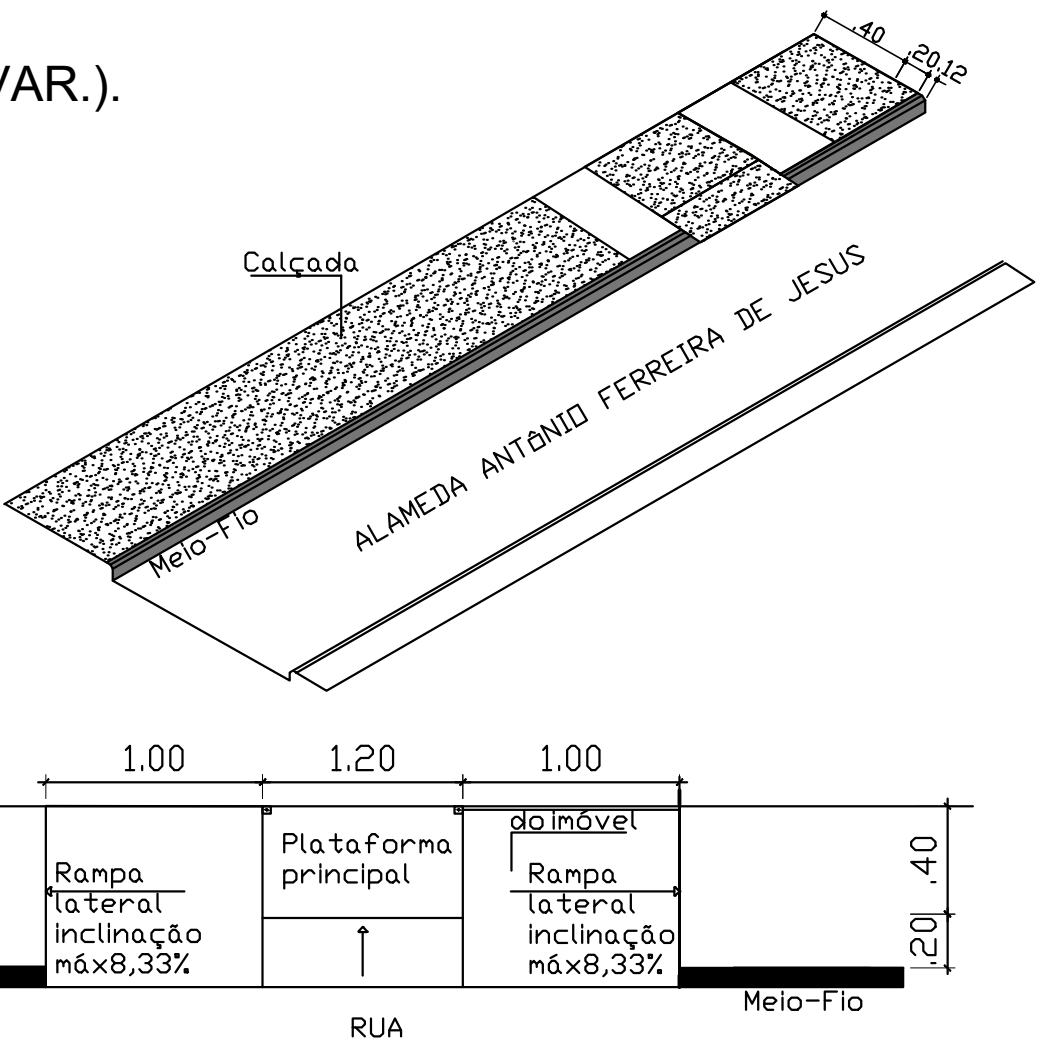

DETALHE DE REBAIXAMENTO
DE CALÇADA

S/ESCALA

NOTAS:
1.) COTAS EM METROS.
2.) CONFERIR MEDIDAS NO LOCAL.
3.) AS COTAS PREVALECEM SOBRE O DESENHO.
4.) QUALQUER DÚVIDA OU ALTERAÇÃO CONSULTAR PREVIAMENTE O SETOR DE PROJETOS NA SECRETARIA DE OBRAS



Prefeitura Municipal de Itarana
Administração: 2017-2020

Projeto de Pavimentação
Descrição: Pavimentação das Ruas José Colnago, Dom Luiz Scortegagna e Alameda Antônio Ferreira de Jesus.

Data: 06/09/2018
Revisão nº: 00

Sector: Secretaria Municipal de Transporte, Obras e Serviços Urbanos

Obra: Pavimentação Asfáltica em parte da Rua José Colnago, e Pavimentação em Blocos de Concreto Tipo Uni-Stein da Rua Dom Luiz Scortegagna e da Alameda Antônio

Endereço: Centro, Itarana - ES

Título da Folha: Pavimentação Asfáltica; Blocos de Concreto; Pavimentação em Bloco de Concreto; Detalhes;

Proprietário: Prefeitura Municipal de Itarana

C.N.P.J.: 27.104.363/0001-23

Escala: Indicada

ART: 0820180097933

Resp. Téc.: Igor Alves Folador Dominicini

CREA: ES-043213/D

Responsável Técnico:

Prefeito Municipal:

Prancha:

02/03