


PROJETO SINALIZAÇÃO
ESC.: 1/750

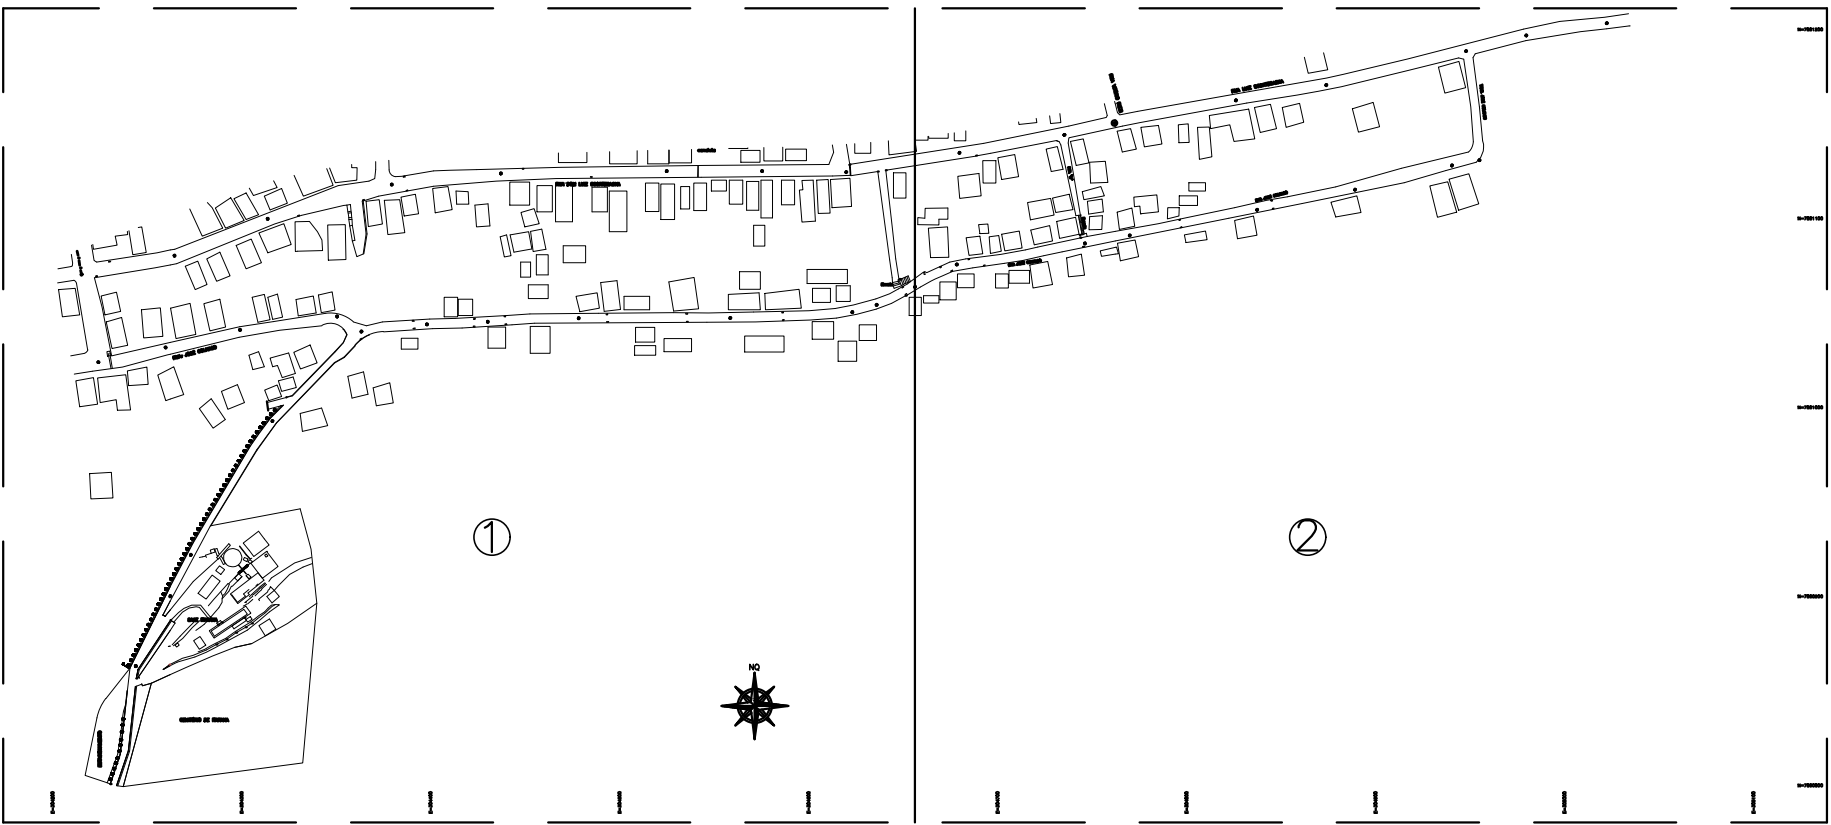


ARTICULAÇÃO DAS PRANCHAS
ESC.: 1/4000

LEGENDA:

- FAIXA DE PEDESTRE
- PLACA TRAVESSIA DE PEDESTRE
- PLACA PARE
- PLACA SIGA OU VIRE À DIREITA
- PLACA SIGA OU VIRE À ESQUERDA
- PLACA VIRE À DIREITA
- PLACA EXISTENTE LOGRADOUROS PÚBLICOS
- FAIXA DUPLA A SER PINTADA

DETALHES DAS PLACAS
CONTRAN/DENATRAN

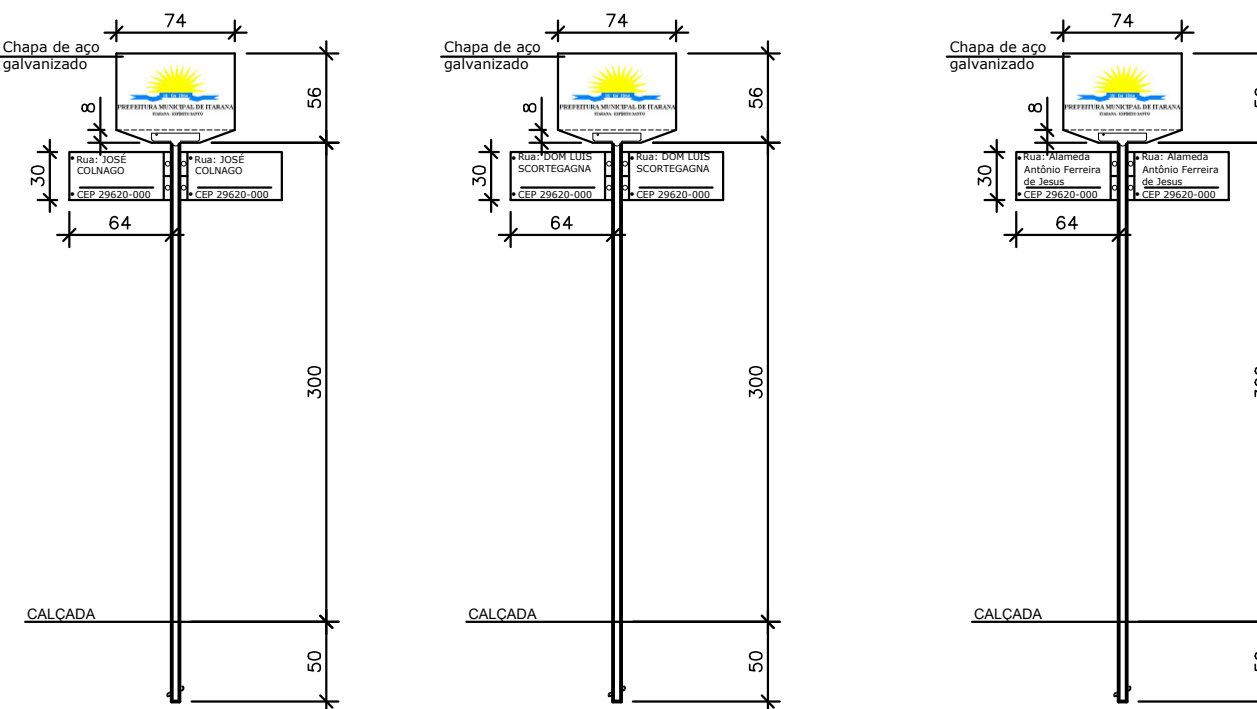

DETALHES DAS PLACAS EXISTENTE
LOGRADOUROS PÚBLICOS

| PLACAS DE SINALIZAÇÃO | | |
|-------------------------------|-----------|--------|
| DESCRIÇÃO | QTxÁREA | TOTAL |
| PLACA TRAVESSIA DE PEDESTRE | 5,00x0,13 | 0,65m² |
| PLACA PARE | 5,00x0,22 | 1,10m² |
| PLACA SIGA OU VIRE À DIREITA | 2,00x0,20 | 0,40m² |
| PLACA SIGA OU VIRE À ESQUERDA | 1,00x0,20 | 0,20m² |
| PLACA VIRE À DIREITA | 1,00x0,20 | 0,20m² |

| PINTURA DE SINALIZAÇÃO | | |
|-------------------------------|------------------|----------|
| DESCRIÇÃO | COMxQTxLARG | ÁREA |
| FAIXA PEDES. RUA JOSÉ COLNAGO | 7,16x5x3,10m | 110,92m² |
| FAIXA DUPLA RUA JOSÉ COLNAGO | 1.395,68x2x0,10m | 139,57m² |

| QUADRO DE ÁREAS | | |
|-------------------------------------|------------|--|
| PAVIMENTAÇÃO ASFALTICA | | |
| RUA JOSÉ COLNAGO | 3.276,47m² | |
| PAVIMENTAÇÃO EM BLOCO DE CONCRETO | | |
| RUA DOM LUIS SCORTEGAGNA | 2.505,30m² | |
| ALAMEDA ANTÔNIO FERREIRA DE JESUS | 1.119,02m² | |
| CALÇADA DA ALAMEDA ANTÔNIO F. DE J. | 117,26m² | |
| CALÇADA DA RUA JOSÉ COLNAGO | 569,55m² | |
| CALÇADA DA RUA DOM LUIZ SCORTEGAGNA | 1.101,94m² | |
| TOTAL: | 8.689,54m² | |

| LEGENDA E CONVÊNCÕES | |
|----------------------|---------------------------------------|
| — | ÁREA DO LEVANTAMENTO PLANIALTIMÉTRICO |
| ▒ | PAVIMENTAÇÃO ASFALTICA |
| ○ | BUEIRO TUBULAR |
| ▤ | GRELHA EXISTENTE |
| → | REDE COLETORES EXISTENTE |
| — | C.T. COTA DE TERRENO |
| — | C.F. COTA DE FUNDO DO PV |
| — | PROF. PROFUNDIDADE |
| ● | ÁRVORE |
| ▨ | FAIXA DE PEDESTRE |
| ■ | PLACA |
| └ | POSTE |

- NOTAS:
- 1) COTAS EM METROS.
 - 2) CONFERIR MEDIDAS NO LOCAL.
 - 3) AS COTAS PREVALECEM SOBRE O DESENHO.
 - 4) QUALQUER DÚVIDA OU ALTERAÇÃO CONSULTAR PREVIAMENTE O SETOR DE PROJETOS NA SECRETARIA DE OBRAS



Prefeitura Municipal de Itarana
Administração: 2017-2020

Projeto de Pavimentação
Descrição: Pavimentação das Ruas José Colnago, Dom Luiz Scortegagna e Alameda Antônio Ferreira de Jesus.

Data: 06/09/2018
Revisão nº: 00

Sector: Secretaria Municipal de Transporte, Obras e Serviços Urbanos

Obra: Pavimentação Asfáltica em parte da Rua José Colnago, e Pavimentação em Blocos de Concreto Tipo Uni-Stein da Rua Dom Luiz Scortegagna e da Alameda Antônio

Endereço: Centro, Itarana - ES

Título da Folha: Projeto de Sinalização;

Proprietário: Prefeitura Municipal de Itarana C.N.P.J.: 27.104.363/0001-23

Escala: Indicada ART: 0820180097933

Resp. Téc.: Igor Alves Folador Dominicini CREA: ES-043213/D

Responsável Técnico: Prefeito Municipal:

Prancha:

02/02