



PERFIL LONGITUDINAL DA RUA JOSÉ COLNAGO

ESCALA HORIZONTAL 1:750
ESCALA VERTICAL 1:150

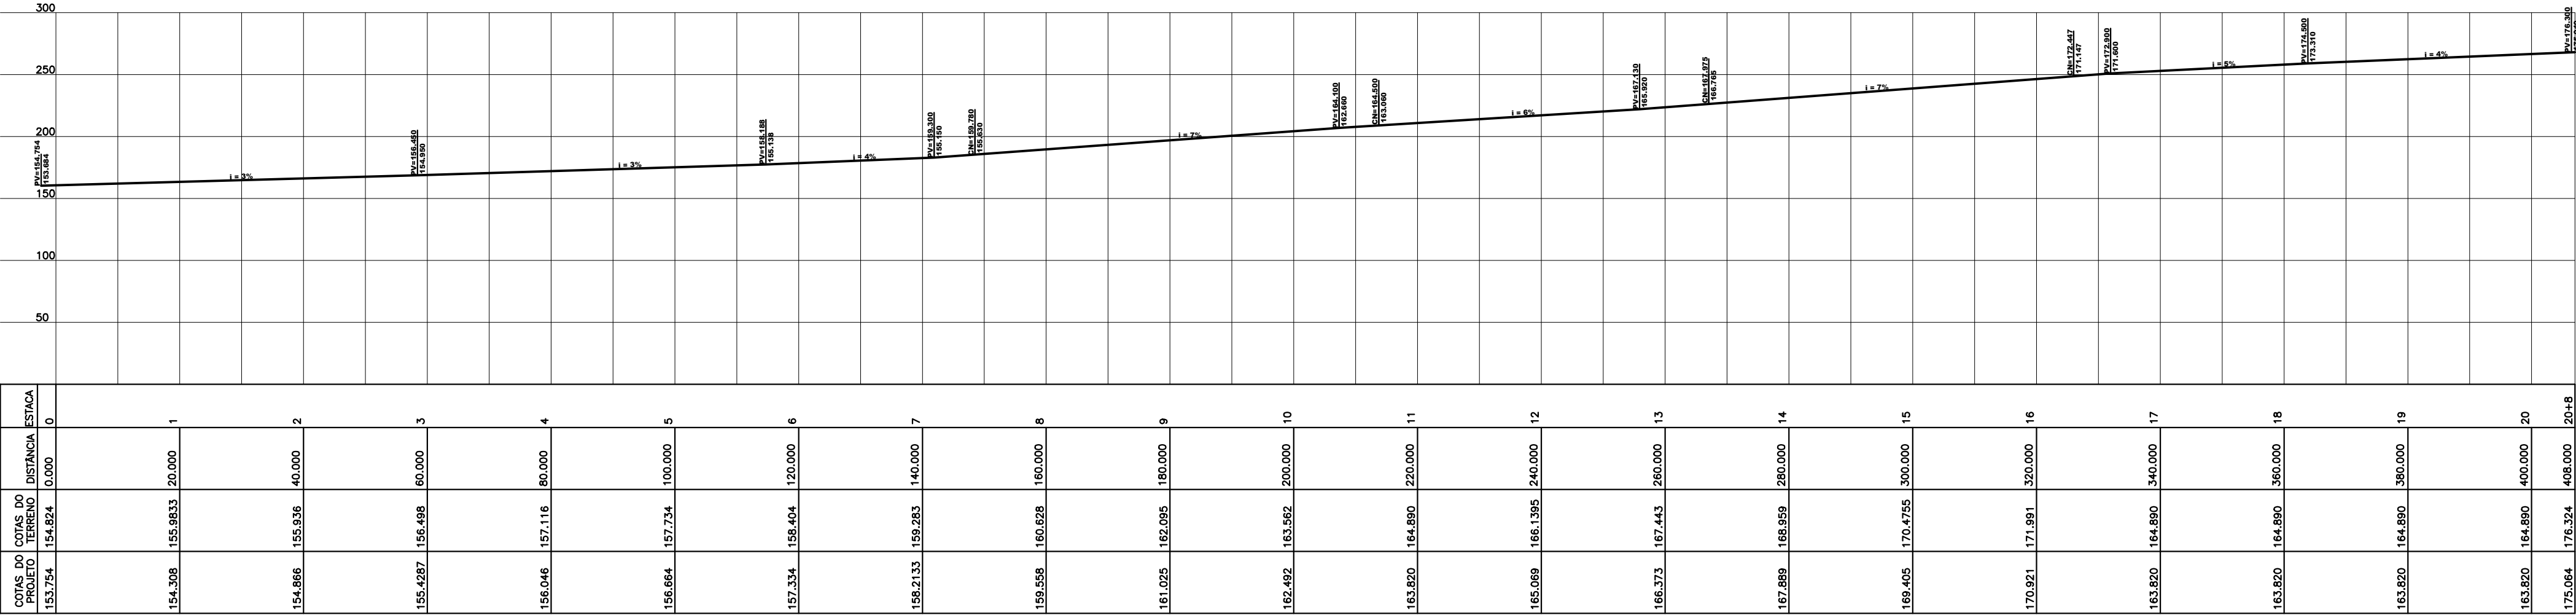

PERFIL LONGITUDINAL DA RUA LUIZ SCORTEGAGNA

ESCALA HORIZONTAL 1:750
ESCALA VERTICAL 1:150

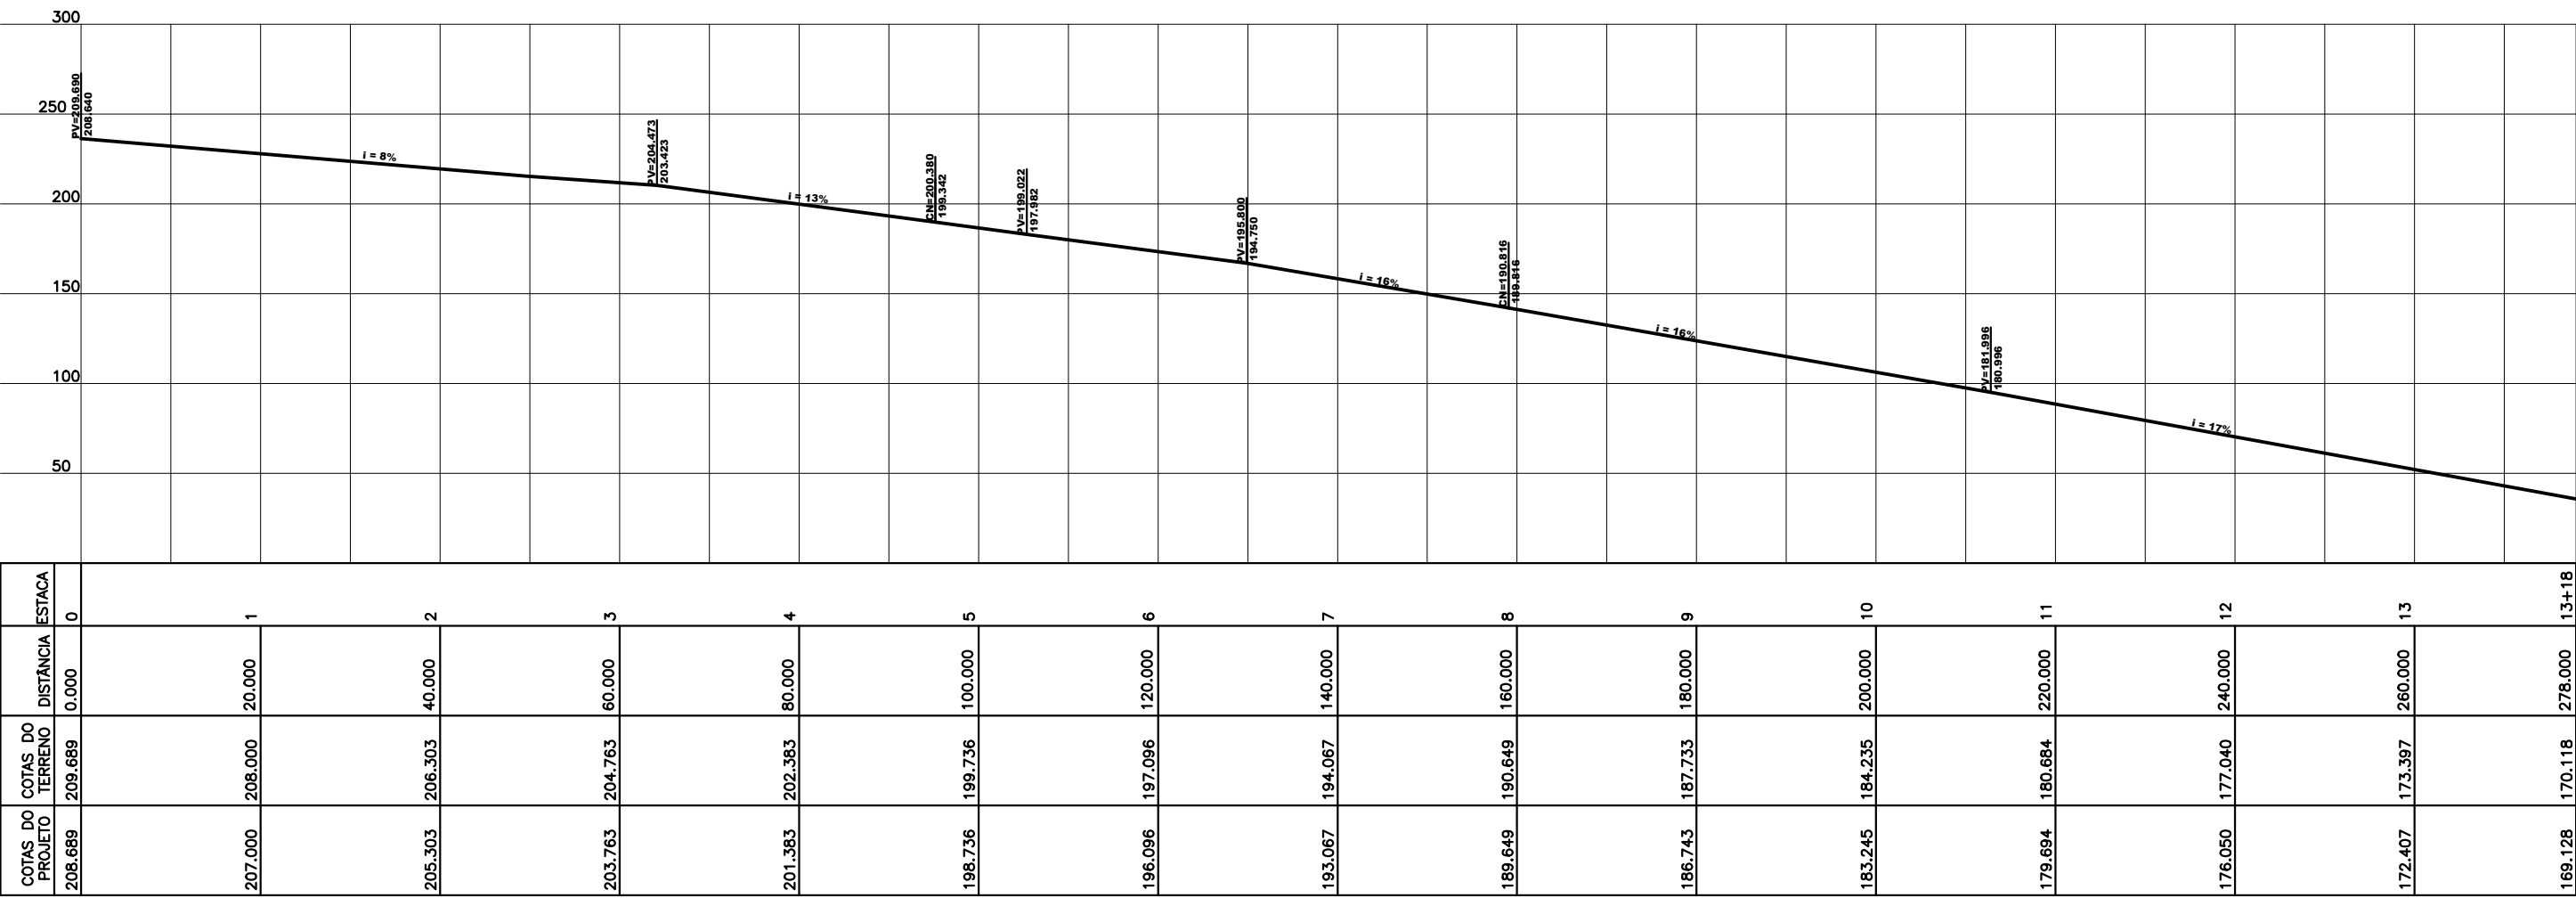


PERFIL LONGITUDINAL DA RUA ANTÔNIO FERREIRA DE JESUS

ESCALA HORIZONTAL 1:750
ESCALA VERTICAL 1:150

QUADRO DE ÁREAS	
PAVIMENTAÇÃO ASFALTICA	
RUA JOSÉ COLNAGO	3.276,47m²
PAVIMENTAÇÃO EM BLOCO DE CONCRETO	
RUA DOM LUIS SCORTEGAGNA	2.505,30m²
ALAMEDA ANTÔNIO FERREIRA DE JESUS	1.119,02m²
CALÇADA DA ALAMEDA ANTÔNIO F. DE J.	117,26m²
CALÇADA DA RUA JOSÉ COLNAGO	569,55m²
CALÇADA DA RUA DOM LUIZ SCORTEGAGNA	1.101,94m²
TOTAL:	8.689,54m²

LEGENDA E CONVENÇÕES	
—	ÁREA DO LEVANTAMENTO PLANIALTIMÉTRICO
■	PAVIMENTAÇÃO ASFALTICA
●	BUEIRO TUBULAR
■	GRELHA EXISTENTE
→	REDE COLETORES EXISTENTE
—	C.T. COTA DE TERRENO
—	C.F. COTA DE FUNDO DO PV
—	PROF. PROFUNDIDADE
●	ÁRVORE
■	FAIXA DE PEDESTRE
■	PLACA
■	POSTE

- NOTAS:
- 1) COTAS EM METROS.
 - 2) CONFERIR MEDIDAS NO LOCAL.
 - 3) AS COTAS PREVALECEM SOBRE O DESENHO.
 - 4) QUALQUER DÚVIDA OU ALTERAÇÃO CONSULTAR PREVIAMENTE O SETOR DE PROJETOS NA SECRETARIA DE OBRAS

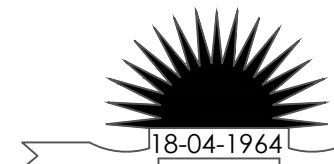

Prefeitura Municipal de Itarana
Administração: 2017-2020

Projeto de Pavimentação
Descrição: Pavimentação das Ruas José Colnago, Dom Luiz Scortegagna e Alameda Antônio Ferreira de Jesus.

Data: 06/09/2018
Revisão nº: 00

Sector: Secretaria Municipal de Transporte, Obras e Serviços Urbanos

Obra: Pavimentação Asfáltica em parte da Rua José Colnago, e Pavimentação em Blocos de Concreto Tipo Uni-Stein da Rua Dom Luiz Scortegagna e da Alameda Antônio

Endereço: Centro, Itarana - ES

Título da Folha: Perfil Longitudinal;

Proprietário: Prefeitura Municipal de Itarana C.N.P.J.: 27.104.363/0001-23

Escala: Indicada ART: 0820180097933

Resp. Téc.: Igor Alves Folador Dominicini CREA: ES-043213/D

Responsável Técnico: Prefeito Municipal:

Prancha:

03/03