


SEÇÃO TRANSVERSAL TIPO
Rua Principal - Largura = 6,00 m(VAR.).
S/ESCALA - COTAS EM METRO

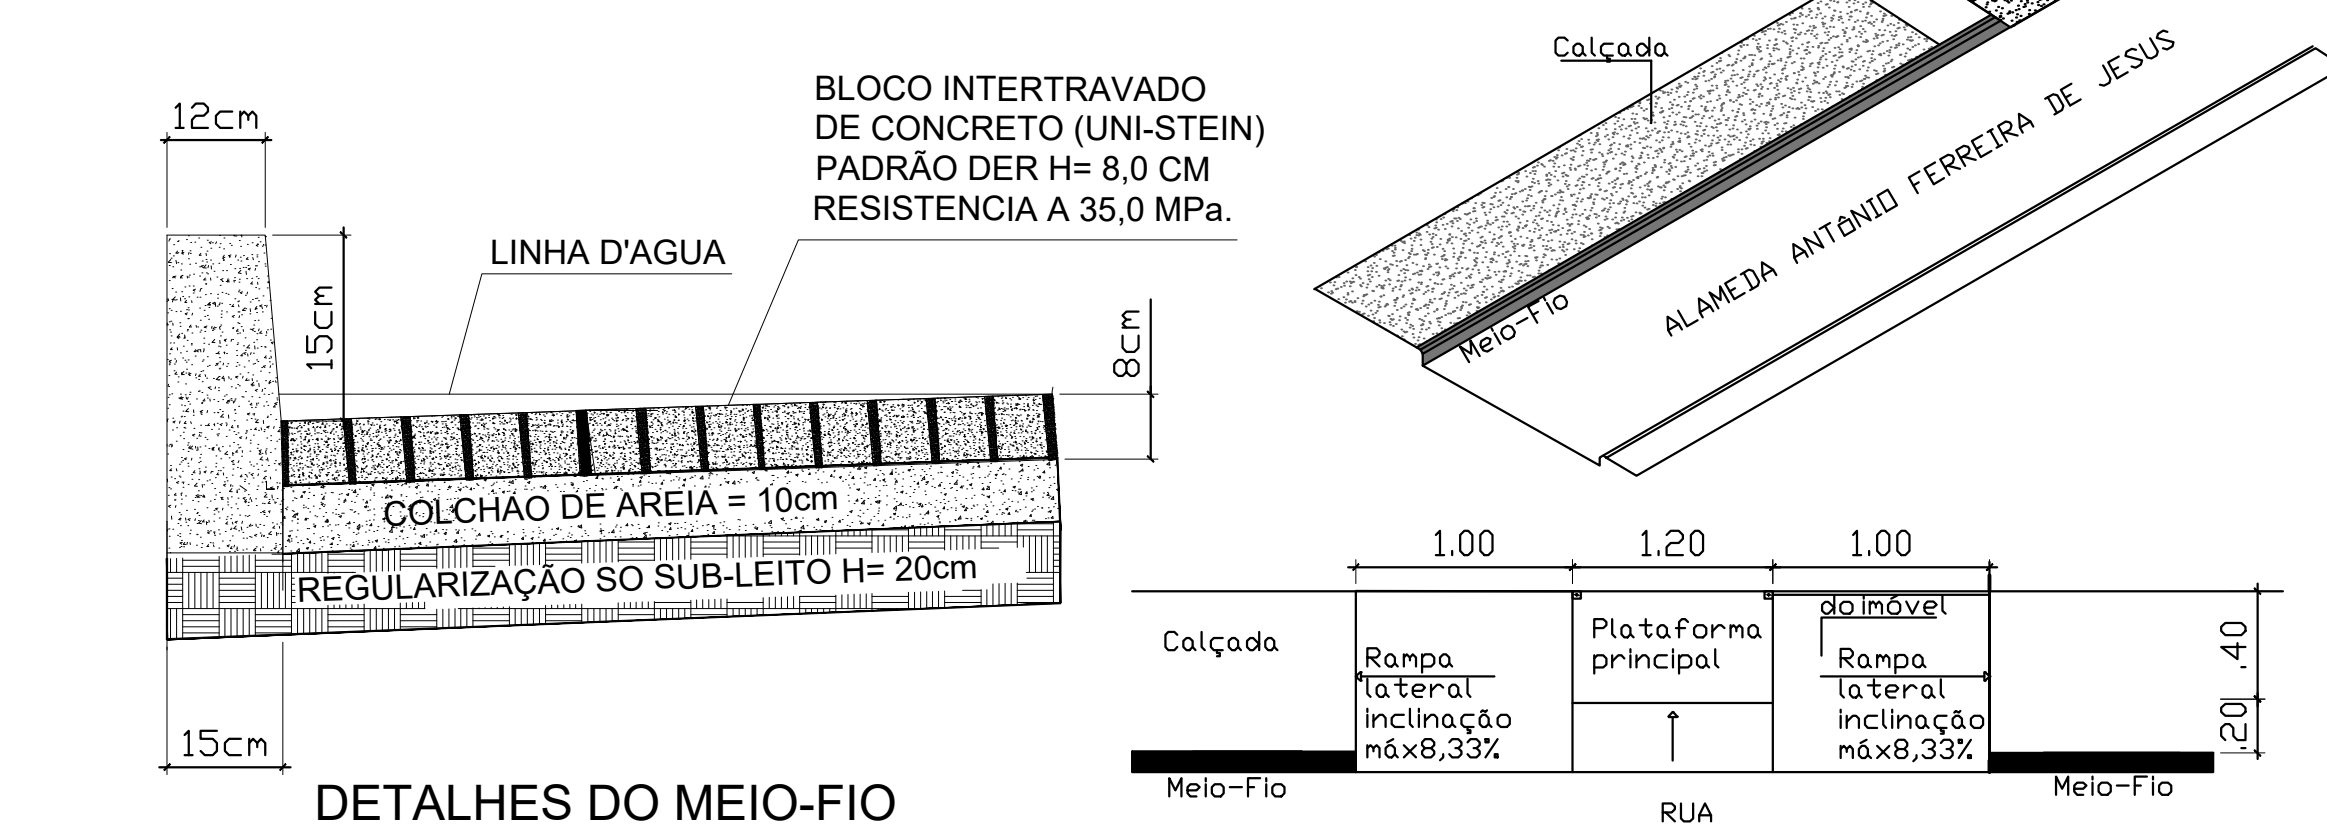

DETALHES DO MEIO-FIO
Rua do Cemitério - L=100m
S/ESCALA

DETALHE DE REBAIXAMENTO
DE CALÇADA
S/ESCALA

QUADRO DE ÁREAS	
PAVIMENTAÇÃO ASFALTICA	
RUA JOSÉ COLNAGO	3.276,47m²
PAVIMENTAÇÃO EM BLOCO DE CONCRETO	
RUA DOM LUIS SCORTEGAGNA	2.505,30m²
ALAMEDA ANTÔNIO FERREIRA DE JESUS	1.119,02m²
CALÇADA DA ALAMEDA ANTÔNIO F. DE J.	117,26m²
CALÇADA DA RUA JOSÉ COLNAGO	569,55m²
CALÇADA DA RUA DOM LUIZ SCORTEGAGNA	1.101,94m²
TOTAL:	8.689,54m²

LEGENDA E CONVÊNCÕES	
—	ÁREA DO LEVANTAMENTO PLANIALTIMÉTRICO
—	PAVIMENTAÇÃO ASFALTICA
—	BUEIRO TUBULAR
—	GRELHA EXISTENTE
—	REDE COLETORA EXISTENTE
—	PROF.
—	C.T. COTA DE TERRENO
—	C.F. COTA DE FUNDO DO PV
—	PROF. PROFUNDIDADE
—	ÁRVORE
—	FAIXA DE PEDESTRE
—	PLACA
—	POSTE

NOTAS:
1) COTAS EM METROS.
2) CONFERIR MEDIDAS NO LOCAL.
3) AS COTAS PREVALECEM SOBRE O DESENHO.
4) QUALQUER DÚVIDA OU ALTERAÇÃO CONSULTAR PREVIAMENTE O SETOR DE PROJETOS NA SECRETARIA DE OBRAS

Projeto de Pavimentação
Data: 06/09/2018
Revisão nº: 00

Prefeitura Municipal de Itarana
Administração: 2017-2020

Descrição: Pavimentação das Ruas José Colnago, Dom Luiz Scortegagna e Alameda Antônio Ferreira de Jesus.

Sector: **Secretaria Municipal de Transporte, Obras e Serviços Urbanos**

Obra: **Pavimentação Asfáltica em parte da Rua José Colnago, e Pavimentação em Blocos de Concreto Tipo Uni-Stein da Rua Dom Luiz Scortegagna e da Alameda Antônio**

Endereço: **Centro, Itarana - ES**

Título da Folha: **Pavimentação Asfáltica; Blocos de Concreto; Pavimentação em Bloco de Concreto; Detalhes;**

Proprietário: **Prefeitura Municipal de Itarana** C.N.P.J.: 27.104.363/0001-23

Escala: **Indicada** ART: 0820180097933

Resp. Téc.: **Igor Alves Folador Dominicini** CREA: ES-043213/D

Responsável Técnico: **Prefeito Municipal:**

Prancha: **01/03**