



CROQUI DE SITUAÇÃO
ESC 1/1000

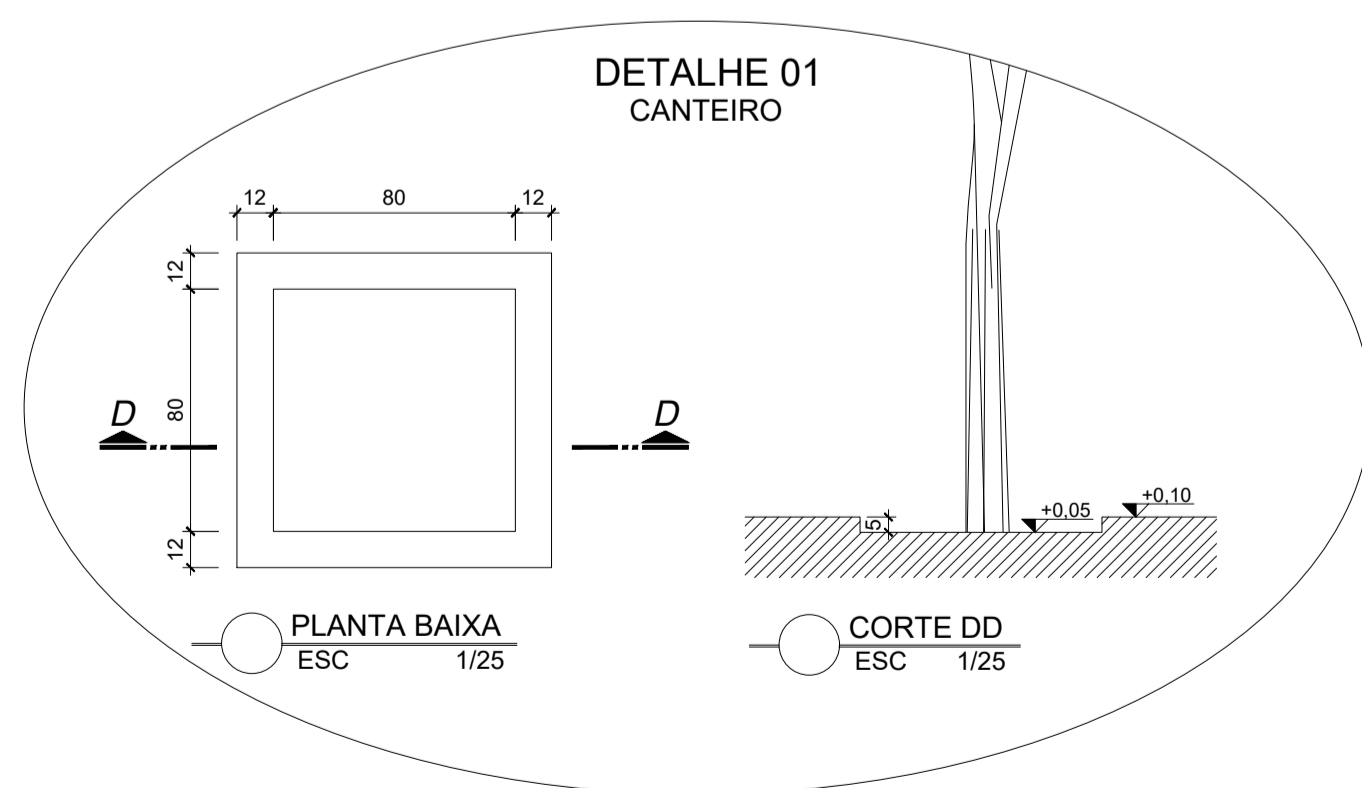


PLANTA BAIXA
ESC 1/25


CORTE DD
ESC 1/25

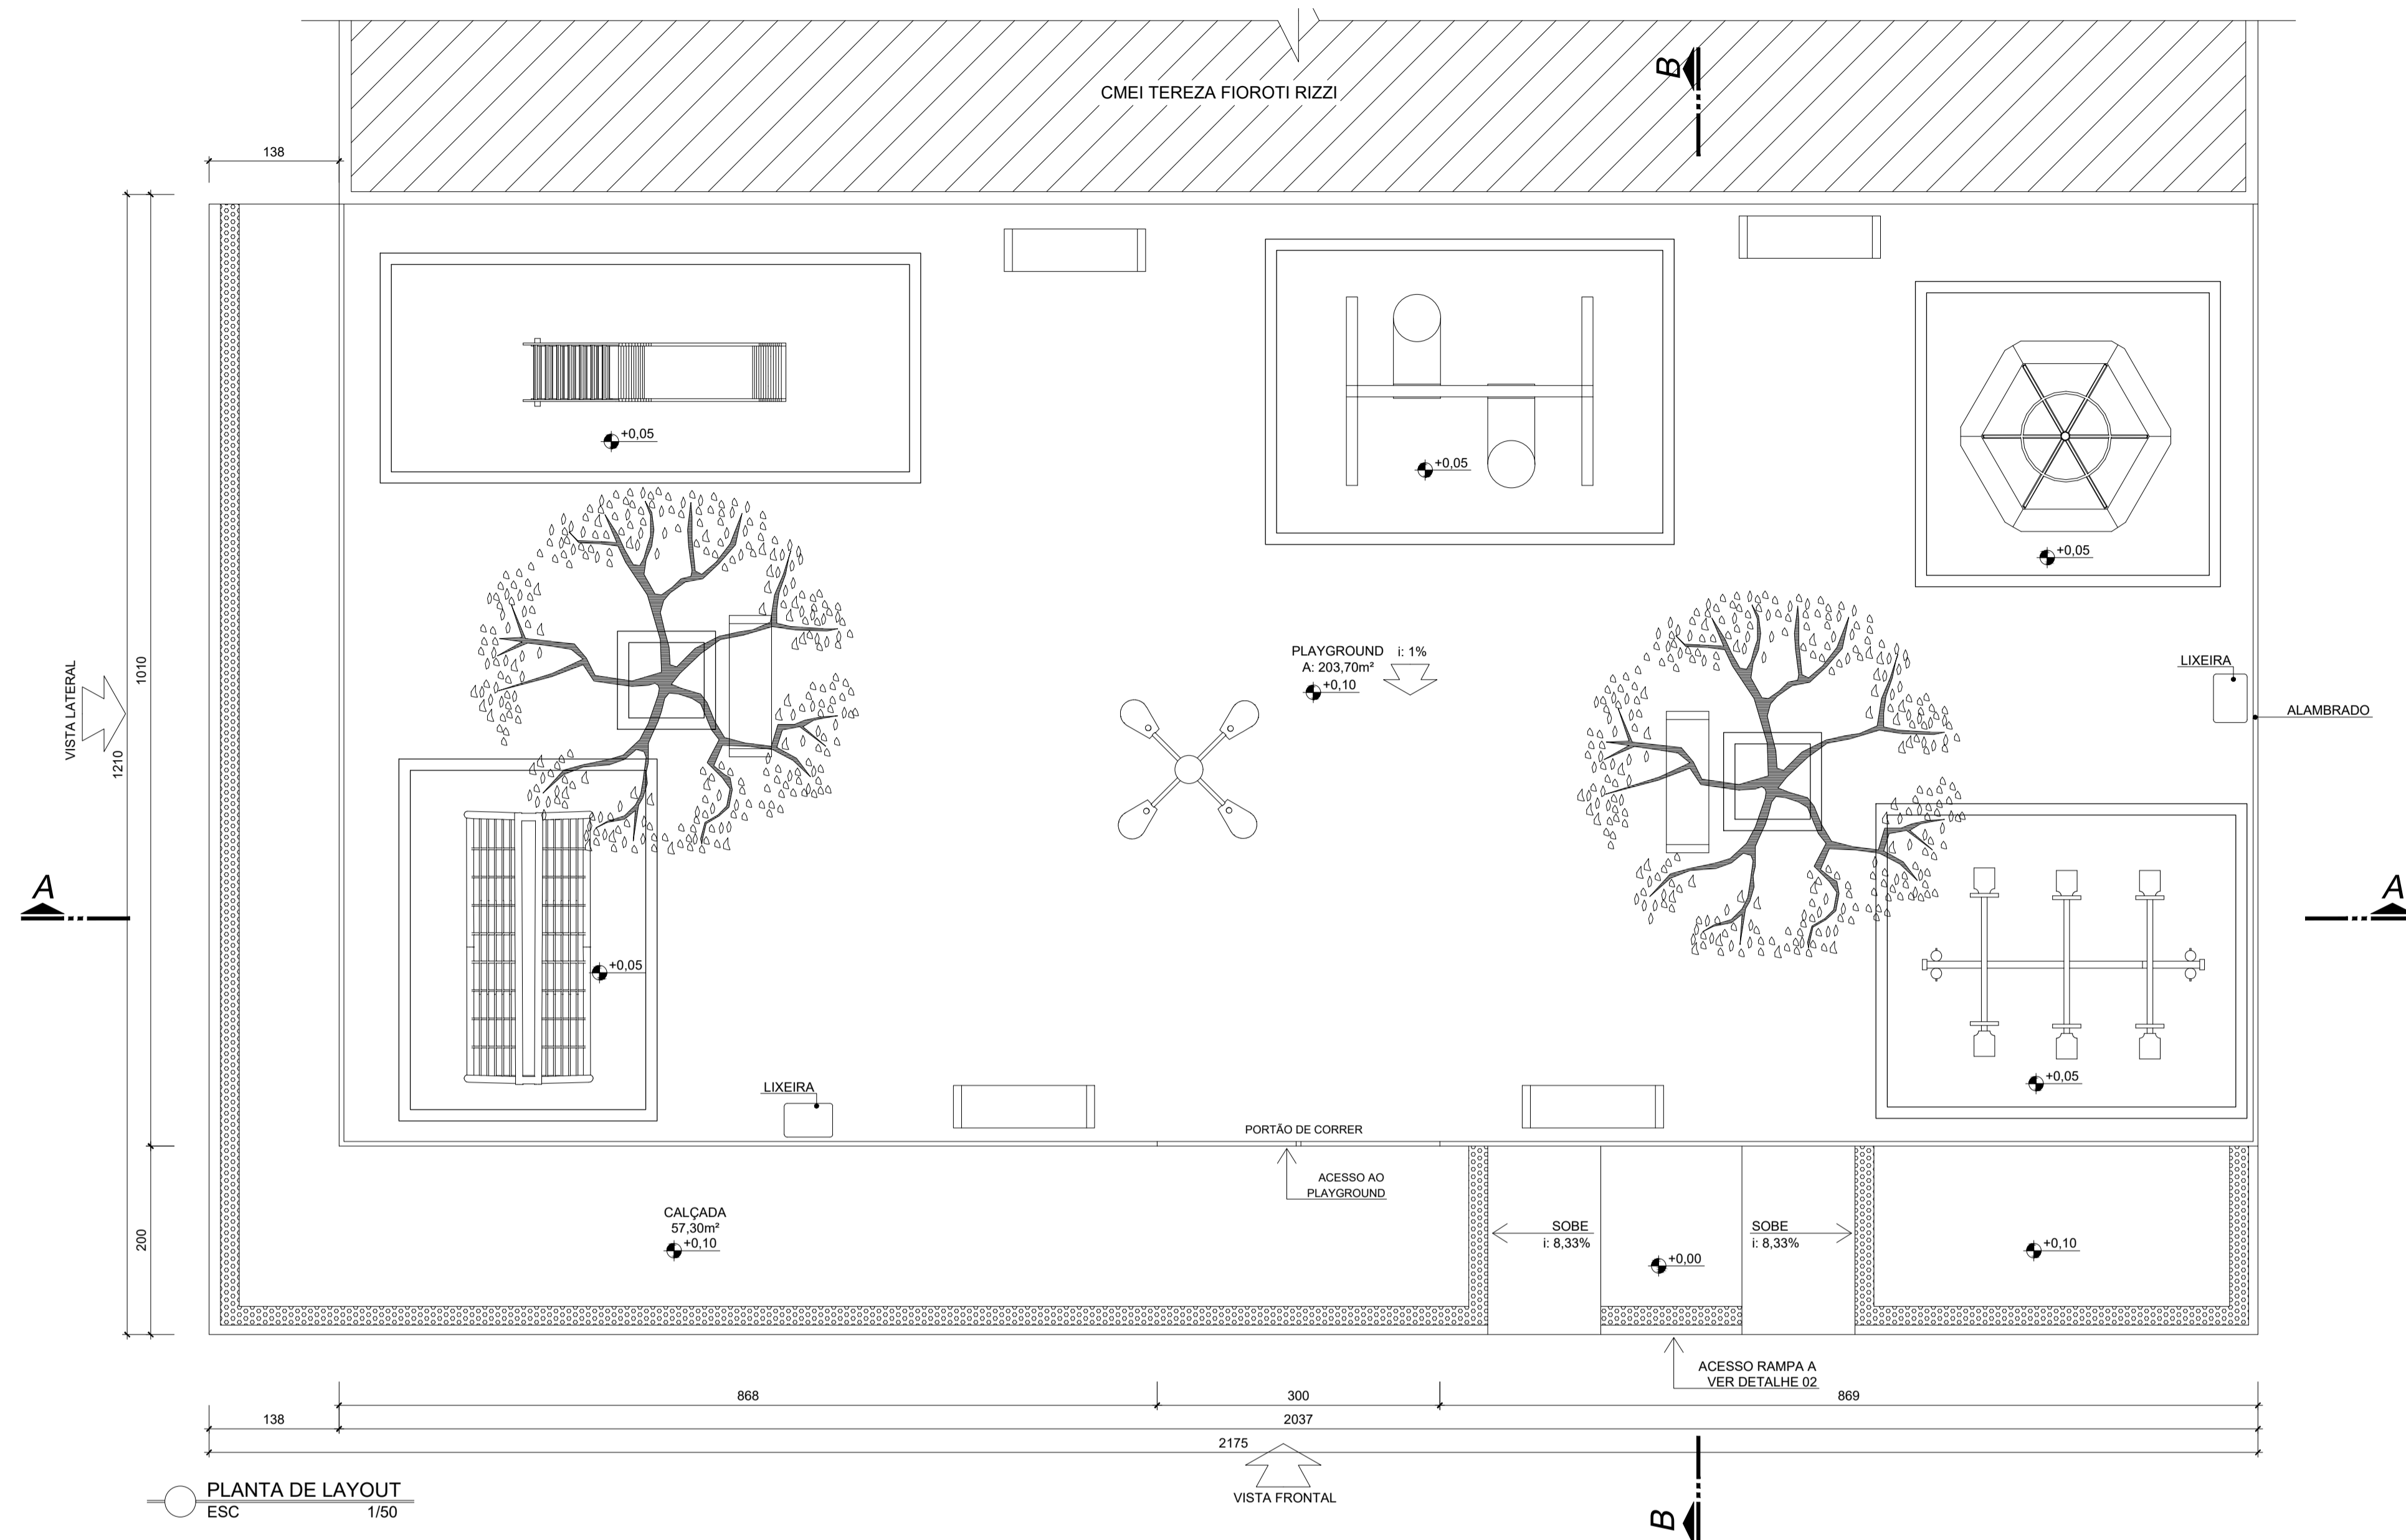

PLANTA DE LAYOUT
ESC 1/50

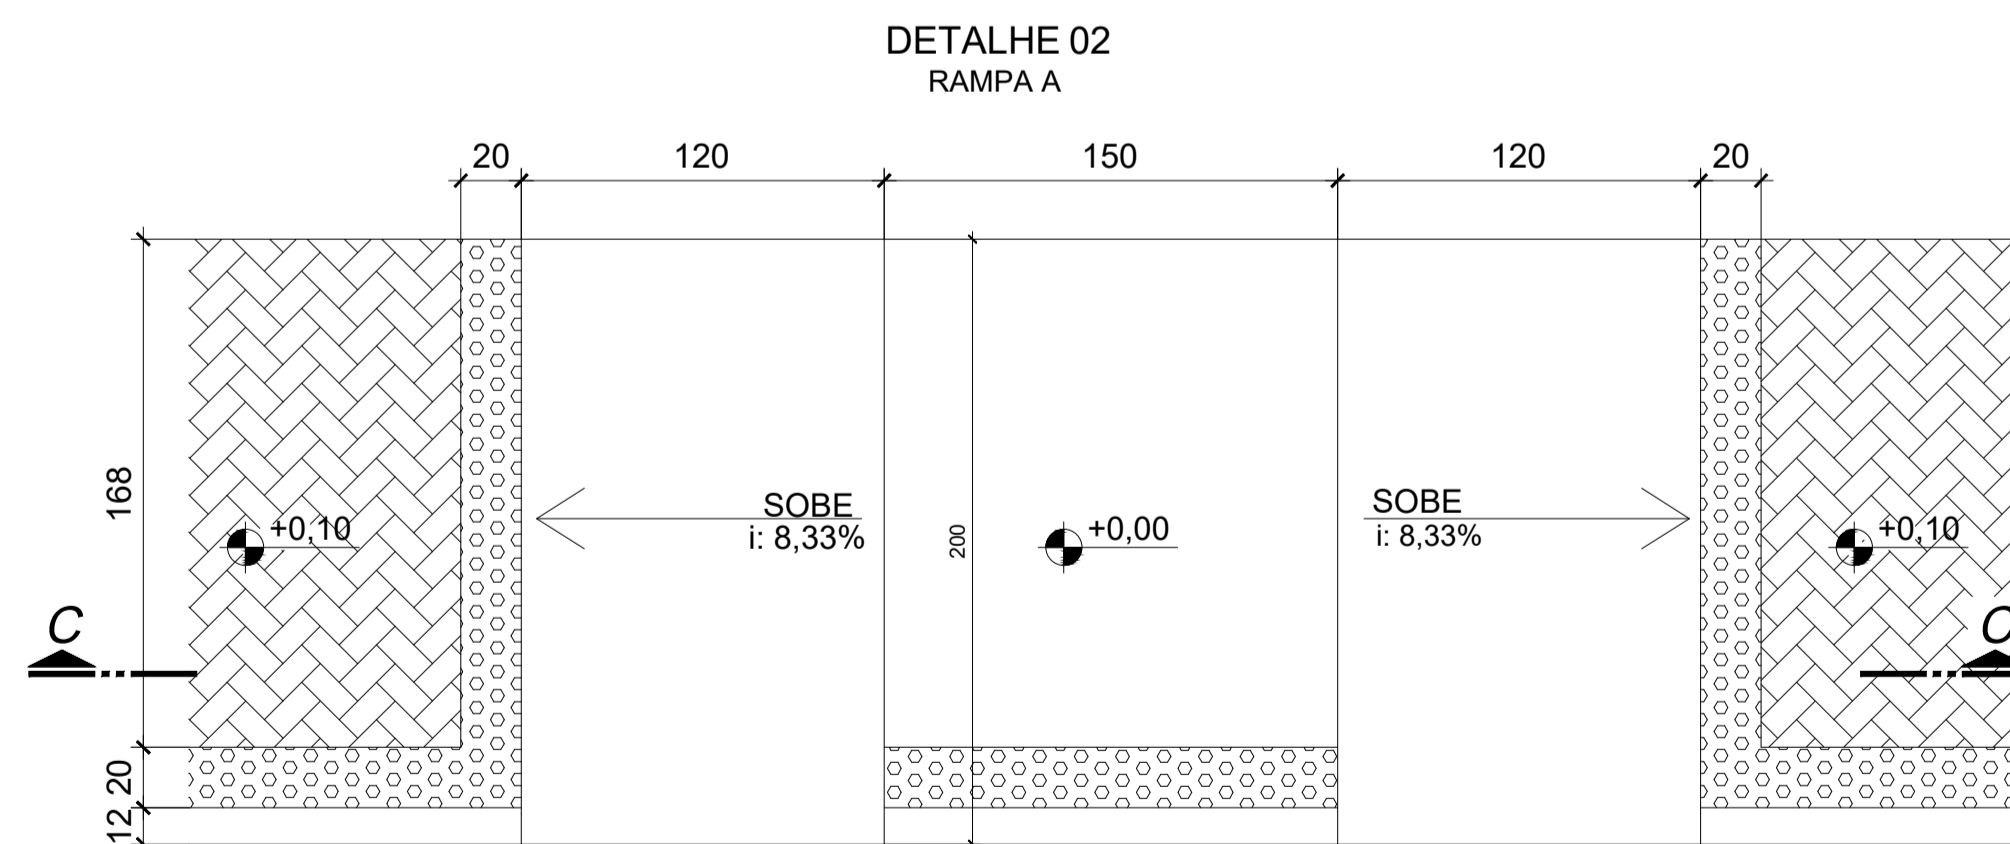

PLANTA BAIXA
ESC 1/25

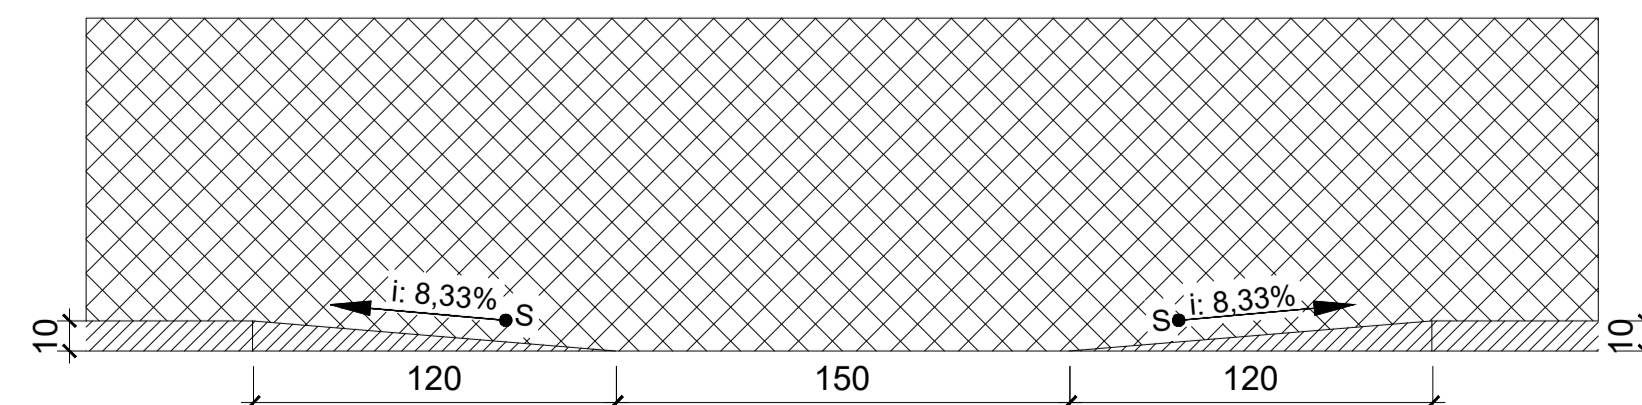

CORTE CC
ESC 1/25

NOTAS:
- Conferir medidas no local;
- Medidas estão em centímetros.



| Projeto de Playground | | Data: Fev 2020 Revisão nº: 00 |
|--|------------------------------|----------------------------------|
| Setor: Secretaria Municipal de Transporte, Obras e Serviços Urbanos | | |
| Obra: Construção de área recreativa para crianças - Playground | | Prancha: |
| Endereço: Rizzi, Zona Rural, Itarana - ES | | 01/03 |
| Título da Folha: Croqui de Situação; Planta Baixa - Layout; Detalhes 01 e 02 | | |
| Proprietário: Prefeitura Municipal de Itarana | C.N.P.J.: 27.104.363/0001-23 | |
| Projeto: Carla Demoner Malta | CAU-ES: 201567-6 | |
| Escala: Indicada | RRT: 9252172 | |
| Responsável Técnico: | Prefeito Municipal: | |