


PROJETO PAVIMENTAÇÃO
ESC.: 1/750

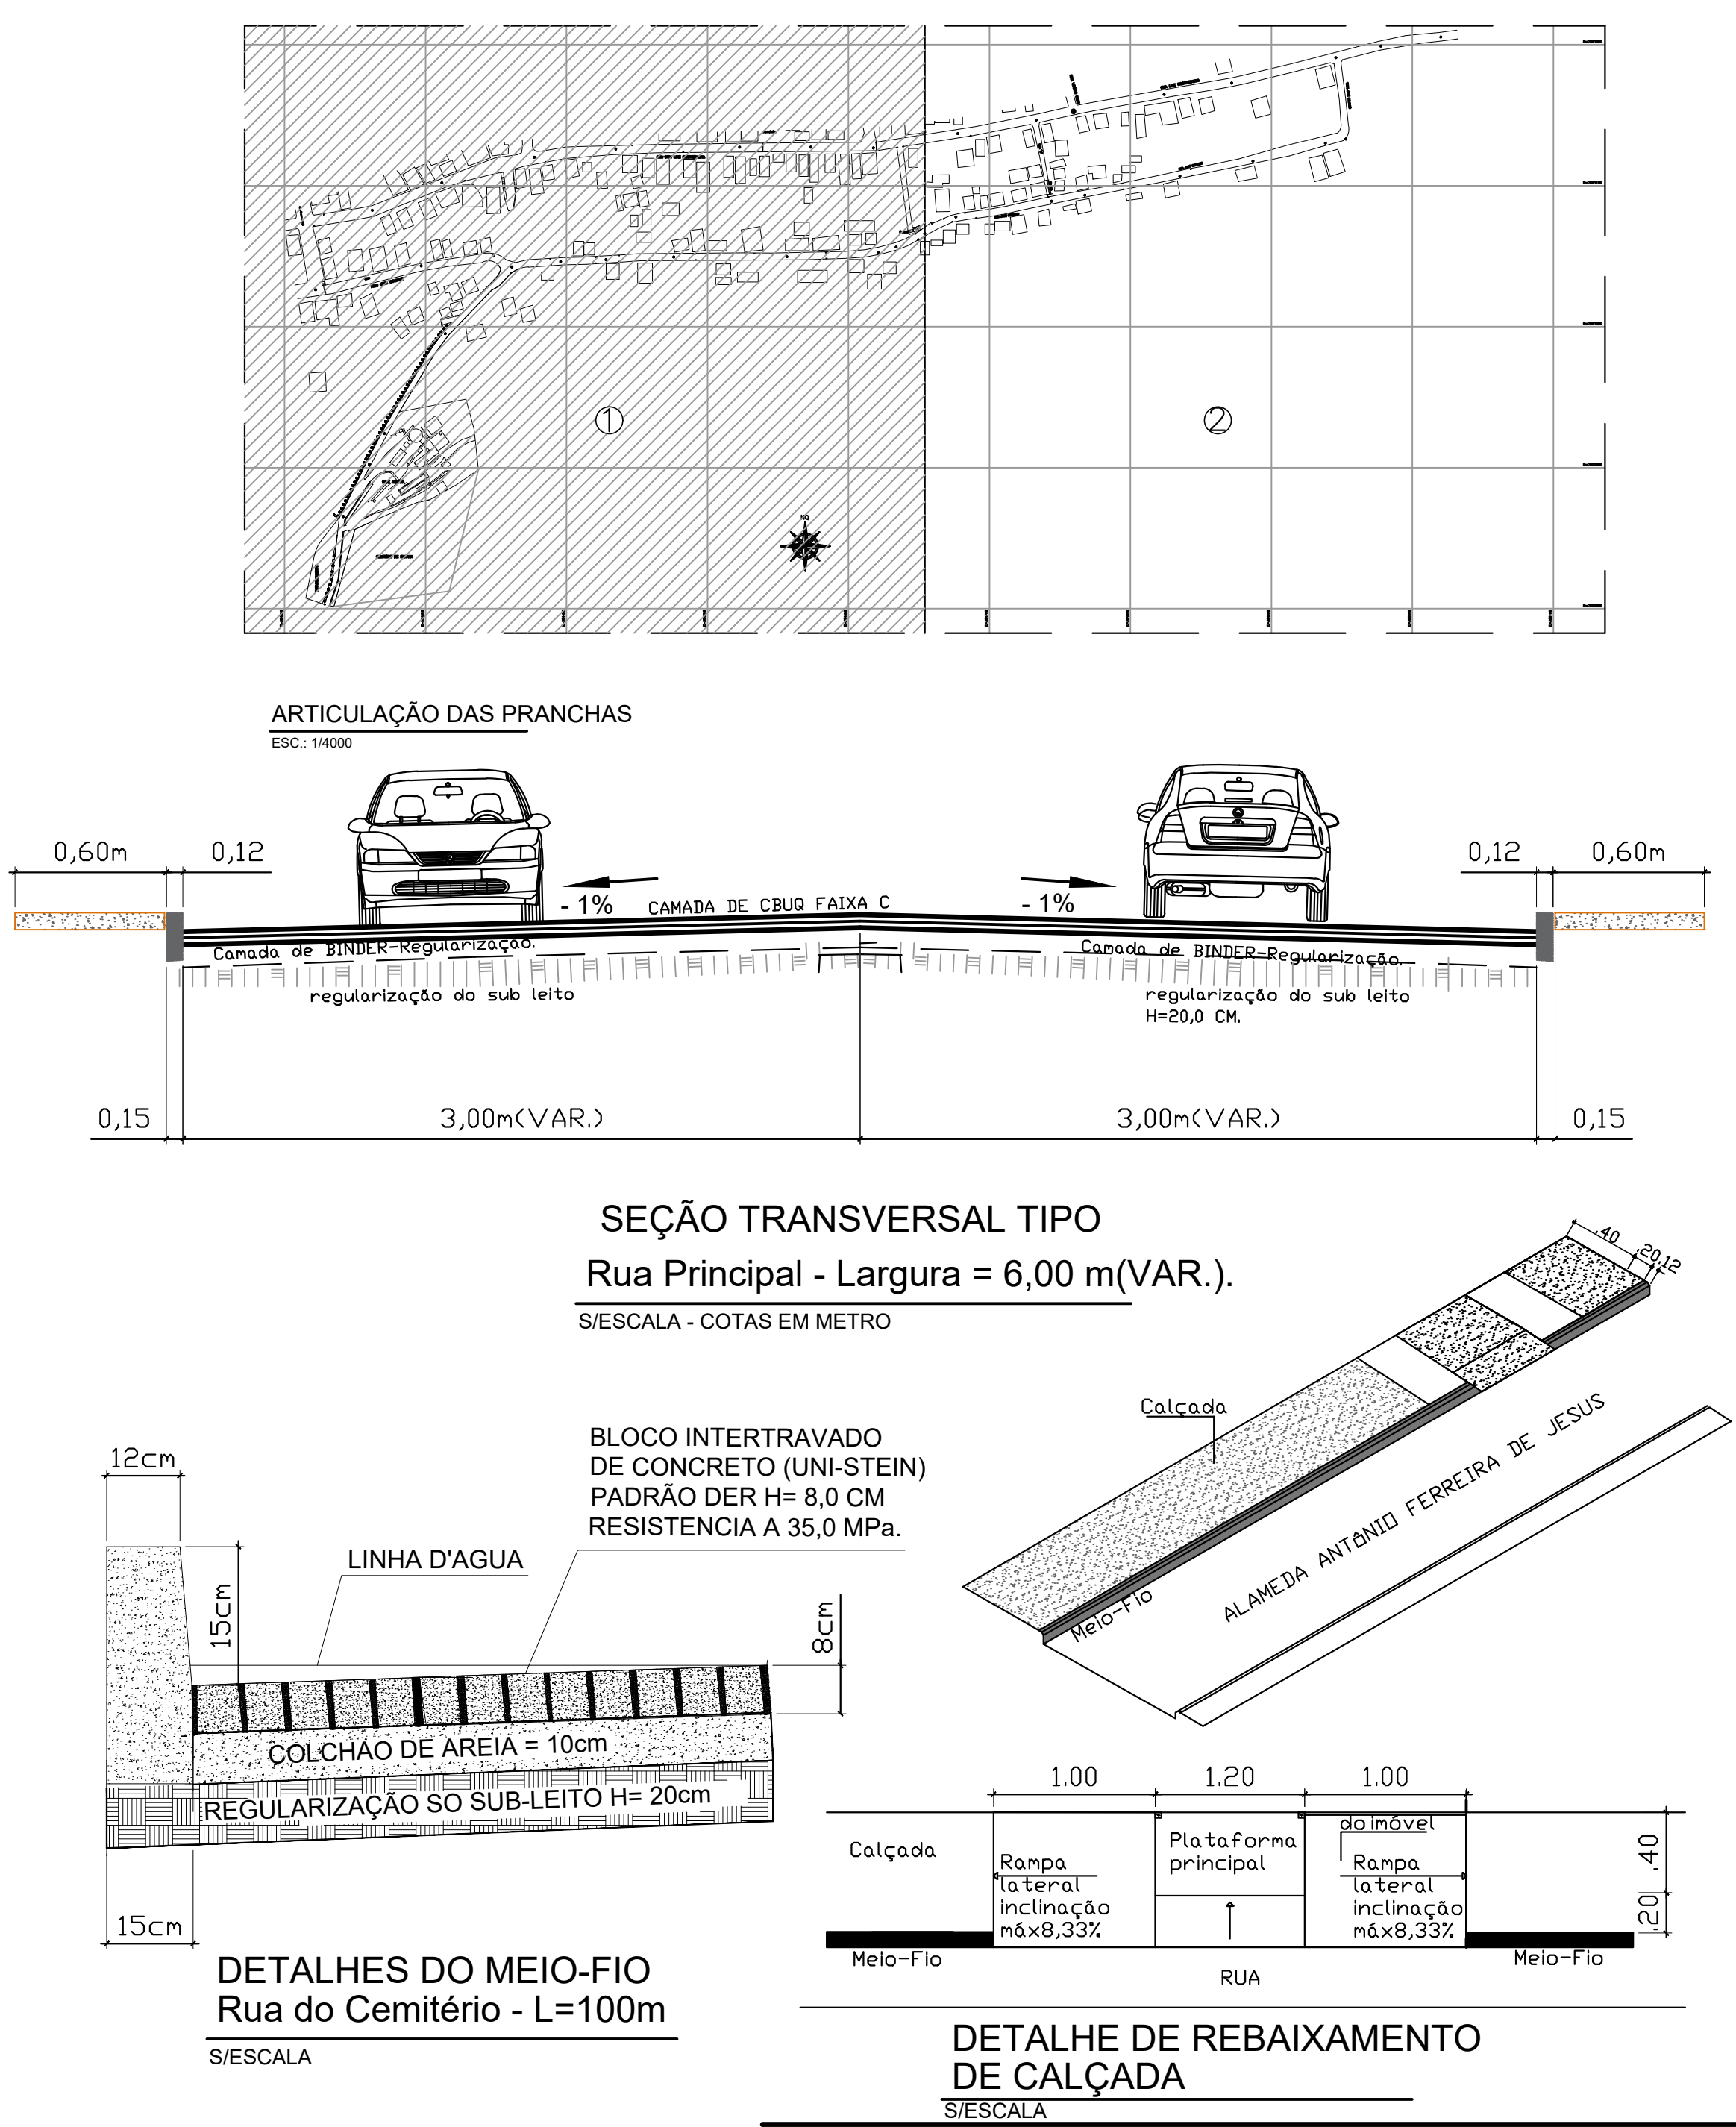

| QUADRO DE ÁREAS | |
|-----------------------------------|------------|
| PAVIMENTAÇÃO ASFÁLTICA | |
| RUA JOSÉ COLNAGO | 3.726,47m² |
| PAVIMENTAÇÃO EM BLOCO DE CONCRETO | |
| RUA DOM LUIS SCORTEGAGNA | 2.505,30m² |
| ALAMEDA ANTÔNIO FERREIRA DE JESUS | 1.119,02m² |
| CALÇADA DA RUA ALAMEDA ANTÔNIO | 96,43m² |
| TOTAL: 7.447,22m² | |

| LEGENDA E CONVÊNCÕES | |
|----------------------|---------------------------------------|
| — | ÁREA DO LEVANTAMENTO PLANIALTIMÉTRICO |
| ■ | PAVIMENTAÇÃO ASFÁLTICA |
| ● | BUEIRO TUBULAR |
| ○ | GRELHA EXISTENTE |
| — | REDE COLETORES EXISTENTES |
| — | PROF. PROFUNDIDADE |
| — | C.T. COTA DE TERRENO |
| — | C.F. COTA DE FUNDO DO PV |
| — | PROF. PROFUNDIDADE |
| ● | ÁRVORE |
| ■ | FAIXA DE PEDESTRE |
| ■ | PLACA |
| — | POSTE |

NOTAS:

- 1) COTAS EM METROS.
- 2) CONFERIR MEDIDAS NO LOCAL.
- 3) AS COTAS PREVALEM SOBRE O DESENHO.
- 4) QUALQUER DÚVIDA OU ALTERAÇÃO CONSULTAR PREVIAMENTE O SETOR DE PROJETOS NA SECRETARIA DE OBRAS

Projeto de Pavimentação
Data: 06/09/2018
Revisão nº: 00

Prefeitura Municipal de Itarana
Administração: 2017-2020

Descrição: Pavimentação das Ruas José Colnago, Dom Luiz Scortegagna e Alameda Antônio Ferreira de Jesus.

Sector: **Secretaria Municipal de Transporte, Obras e Serviços Urbanos**

Obra: **Pavimentação Asfáltica em parte da Rua José Colnago, e Pavimentação em Blocos de Concreto Tipo Uni-Stein da Rua Dom Luiz Scortegagna e da Alameda Antônio**

Endereço: **Centro, Itarana - ES**

Título da Folha: **Pavimentação Asfáltica; Blocos de Concreto; Pavimentação em Bloco de Concreto; Detalhes;**

Proprietário: **Prefeitura Municipal de Itarana** C.N.P.J.: 27.104.363/0001-23

Escala: **Indicada** ART: 00000000000000

Resp. Téc.: **Igor Alves Folador Dominicini** CREA: ES-043213/D

Responsável Técnico: **Prefeito Municipal:**